


Схема расположения границ публичного сервитута

Объект: ВЛ-0,4 кВ ТП-485 ф.1, ВЛ-0,4 кВ ТП-485 ф.2 (от опоры №6 до опоры №35, от опоры №37 до №44), ВЛ-0,4 кВ ТП-485 ф.3, ТП-485 250 кВа

Местоположение: Пермский край, г.о. г. Березники, п. Орел

Площадь земель и/или части земельного участка, кв.м: 12128

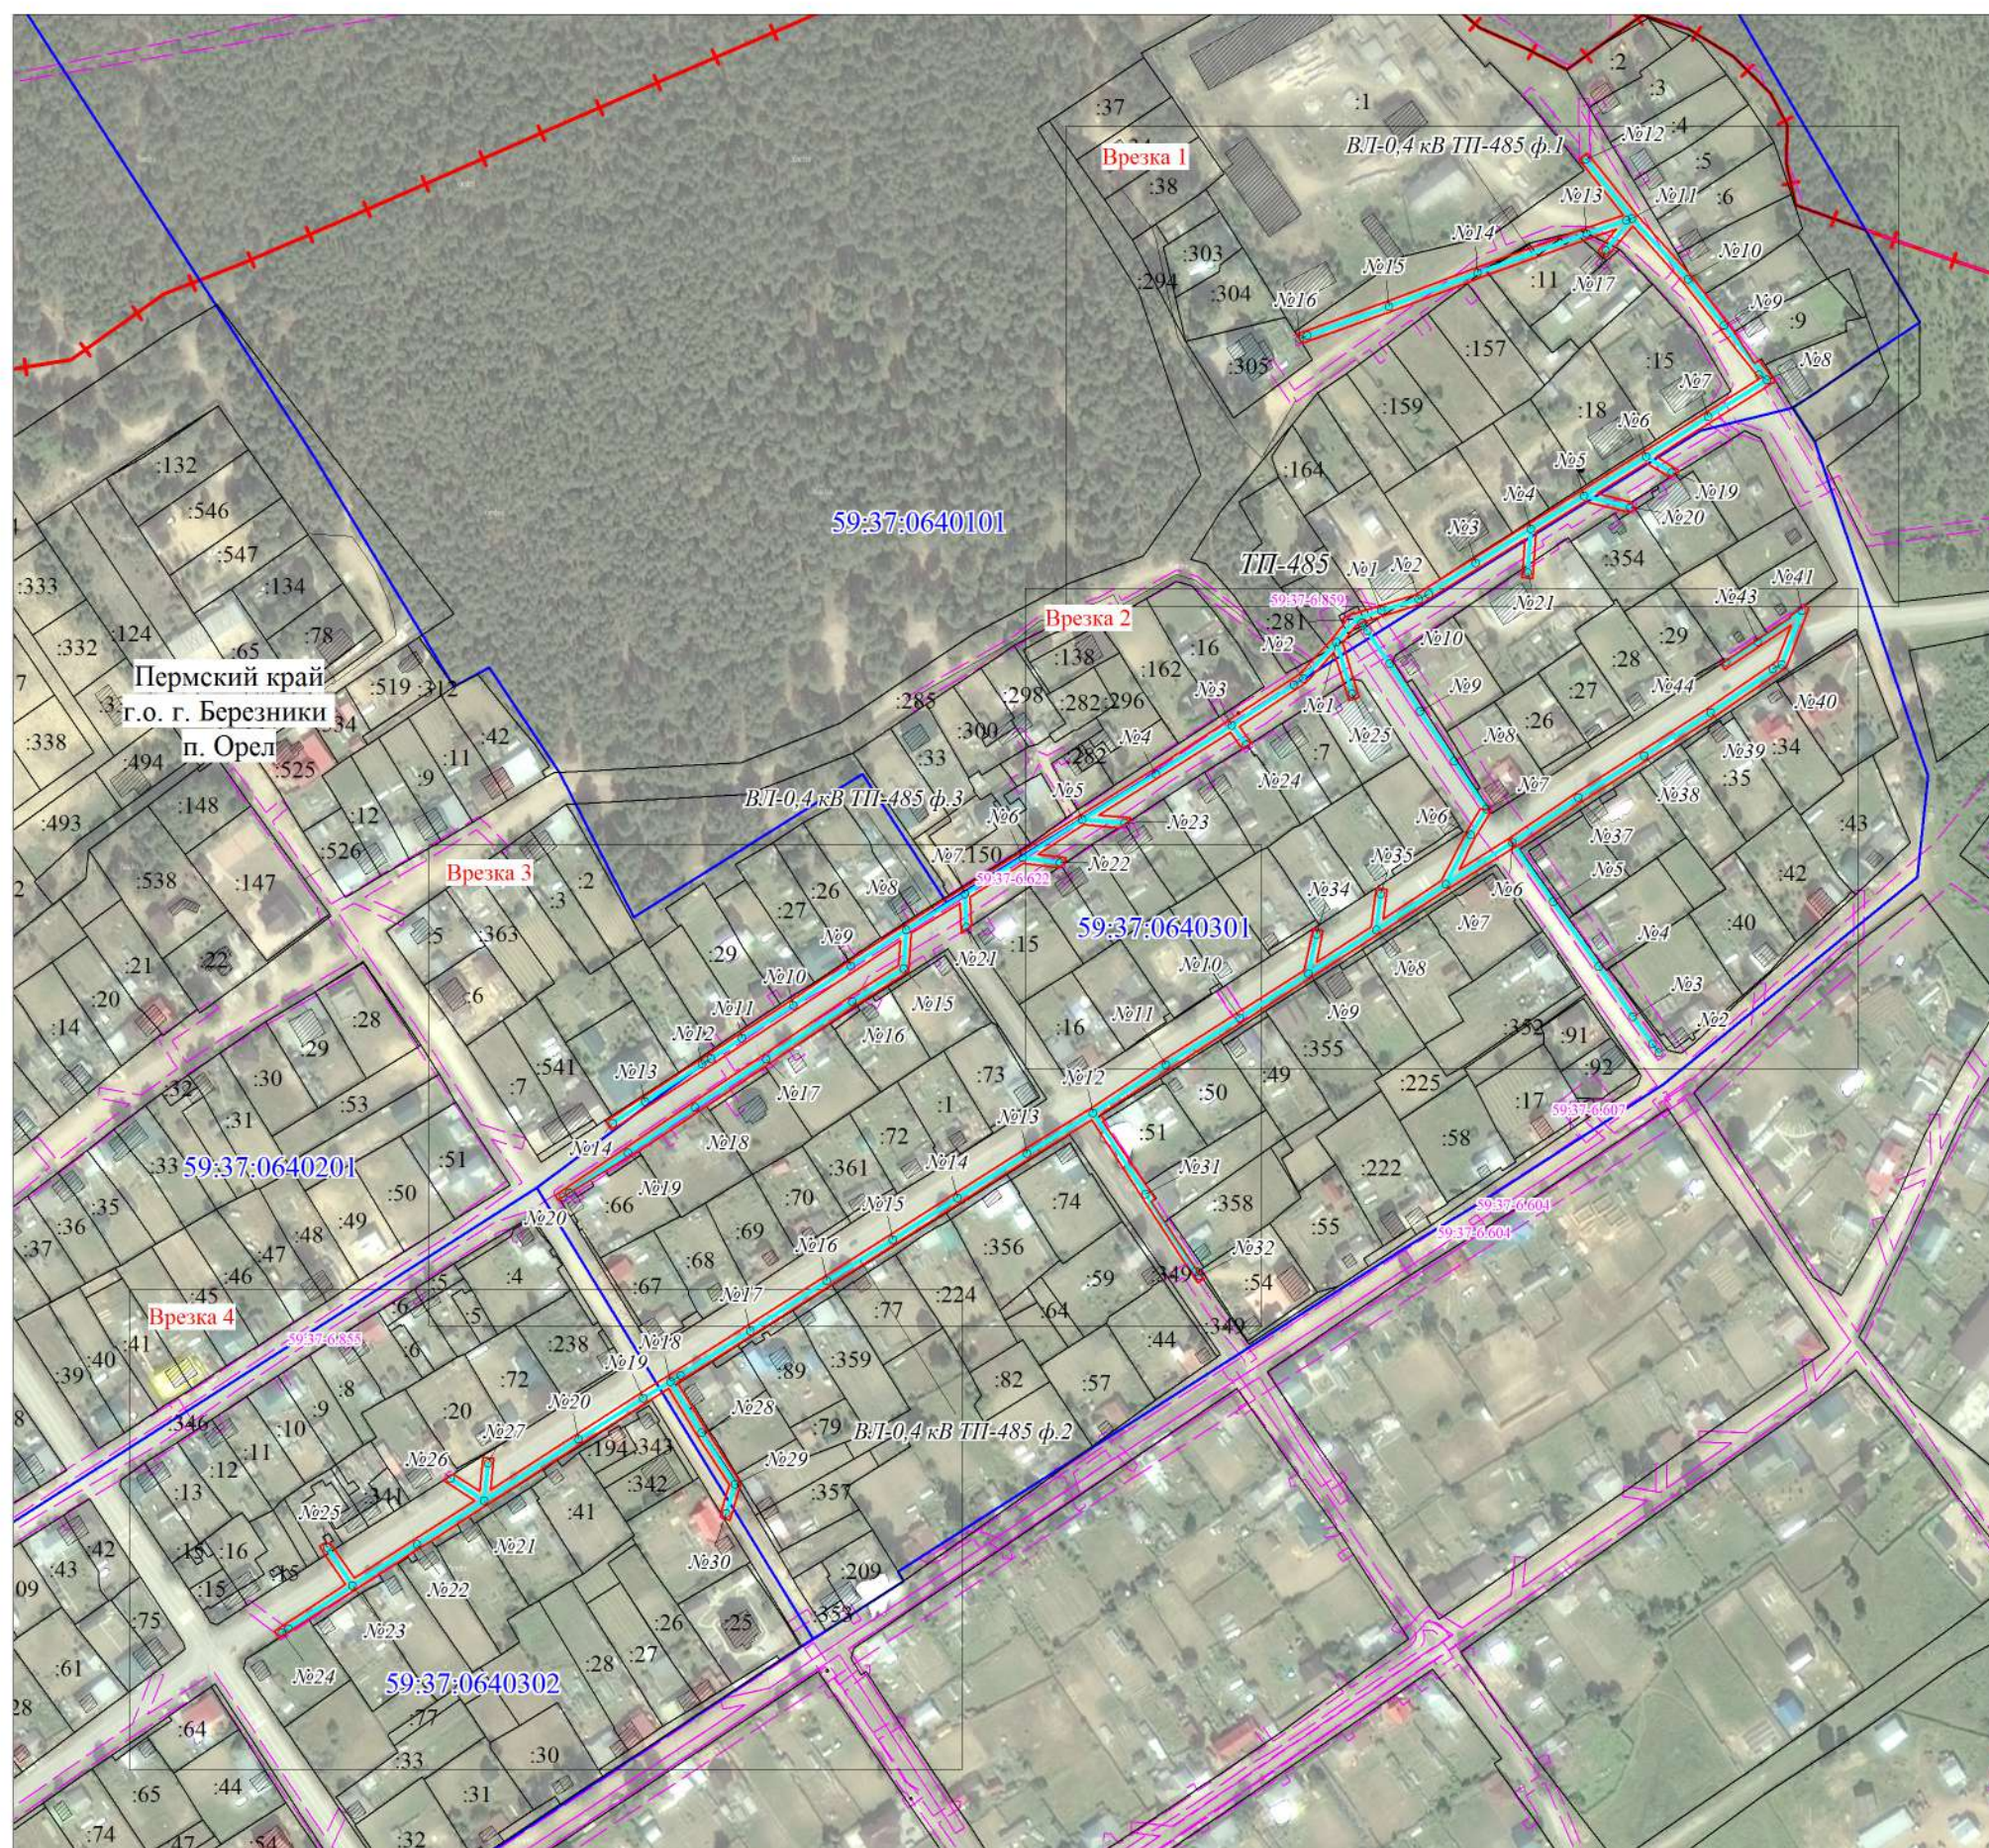

Масштаб 1:3500

Описание границ смежных землепользователей

Описание границы	Смежный землепользователь (при наличии кадастровый номер земельного участка)	Площадь обременения, кв.м
от точки 1 до точки 9, от точки 13 до точки 1, от точки 23 до точки 26, от точки 27 до точки 57, от точки 66 до точки 71, от точки 75 до точки 77, от точки 78 до точки 83, от точки 84 до точки 85, от точки 77 до точки 81, от точки 82 до точки 85, от точки 91 до точки 18, от точки 99 до точки 103, от точки 106 до точки 108, от точки 111 до точки 113, от точки 114 до точки 117, от точки 120 до точки 125, от точки 129 до точки 133, от точки 135 до точки 138, от точки 140 до точки 143, от точки 146 до точки 149, от точки 156 до точки 158, от точки 161 до точки 165, от точки 167 до точки 171, от точки 173 до точки 177, от точки 179 до точки 182, от точки 183 до точки 189, от точки 195 до точки 207, от точки 208 до точки 210	59:37:0000000:2633	11316.96
от точки 8 до точки 9, от точки 57 до точки 58, от точки 61 до точки 62, от точки 65 до точки 66, от точки 73 до точки 75, от точки 83 до точки 84, от точки 86 до точки 87, от точки 88 до точки 90, от точки 103 до точки 106, от точки 108 до точки 109, от точки 117 до точки 118, от точки 119 до точки 120, от точки 133 до точки 134, от точки 138 до точки 139, от точки 190 до точки 191, от точки 201 до точки 211	земли г.о. г. Березники	278.21
от точки 58 до точки 61	59:37:0640301:51	0
от точки 10 до точки 13	59:37:0640301:32	0
от точки 18 до точки 20, от точки 22 до точки 23	59:37:0640302:17	23.48
от точки 20 до точки 22	59:37:0640302:18	0
от точки 26 до точки 27	59:37:0640302:19	0
от точки 62 до точки 64	59:37:0640301:52	0
от точки 64 до точки 65	59:37:0640301:358	0
от точки 71 до точки 72	59:37:0640301:345	34.98
от точки 71 до точки 73	59:37:0640301:365	66.48
от точки 77 до точки 78	59:37:0640302:24	0
от точки 85 до точки 86	59:37:0640302:38	0
от точки 87 до точки 88	59:37:0640302:37	0
от точки 90 до точки 91	59:37:0640302:35	0
от точки 213 до точки 97, от точки 151 до точки 155	59:37:0640101:281	58.29
от точки 97 до точки 98, от точки 150 до точки 151, от точки 155 до точки 156, от точки 211 до точки 213	59:37:0640101:293	66.62
от точки 98 до точки 99, от точки 149 до точки 150	59:37:0640101:21	71.15
от точки 109 до точки 110, от точки 118 до точки 119	59:37:0640101:11	160.13
от точки 110 до точки 111	59:37:0640101:292	15.26
от точки 113 до точки 114	59:37:0640101:305	0
от точки 125 до точки 126	59:37:0640101:7	0
от точки 126 до точки 127	59:37:0640101:8	0
от точки 127 до точки 129	59:37:0640101:9 59:37:0640101:302	0
от точки 134 до точки 135	59:37:0640301:2	0
от точки 139 до точки 140	59:37:0640301:354	0
от точки 143 до точки 146	59:37:0640301:85	29.46
от точки 158 до точки 161	59:37:0640301:6	43.16
от точки 165 до точки 166	59:37:0640301:8	0
от точки 166 до точки 167	59:37:0640301:9	0
от точки 171 до точки 172	59:37:0640301:11	0
от точки 172 до точки 173	59:37:0640301:12	0
от точки 177 до точки 178	59:37:0640301:13	0
от точки 178 до точки 179	59:37:0640301:14	0
от точки 182 до точки 183	59:37:0640301:15	0
от точки 189 до точки 190	59:37:0640301:65	0
от точки 191 до точки 192, от точки 193 до точки 194	59:37:0640301:66	0
от точки 207 до точки 208	59:37:0640101:284	0.41
Итого		12128

Условные обозначения

- проектные границы публичного сервитута
- 59:37:0640201 - граница и номер кадастрового квартала;
- :24 - граница и номер земельного участка, сведения о котором внесены в ЕГРН;
- ВЛ-0,4 кВ ТП-485 ф.1, ВЛ-0,4 кВ ТП-485 ф.2 (от опоры №6 до опоры №35, от опоры №37 до №44), ВЛ-0,4 кВ ТП-485 ф.3;
- 1 - обозначение характерной точки проектной границы публичного сервитута;
- №23 - обозначение и номер опоры ЛЭП;
- охранный зона ЛЭП;
- граница муниципального образования.

Врезка 1



Масштаб 1:1000

Врезка 2



Масштаб 1:1000

Врезка 3



Масштаб 1:1000

Врезка 4



Масштаб 1:1000

Каталог координат (Система координат МСК-59, зона 2)

Обозначение характерных точек границ	Координаты, м		Метод определения координат характерной точки	Mt, м	Обозначение характерных точек границ	Координаты, м		Метод определения координат характерной точки	Mt, м
	X	Y				X	Y		
1	2	3	4	5	1	2	3	4	5
1	666423.71	2252720.13	Геодезический метод	0.1	72	666161.22	2252334.81	Геодезический метод	0.1
2	666427.75	2252717.25	Геодезический метод	0.1	73	666149.55	2252341.99	Геодезический метод	0.1
3	666448.85	2252748.17	Геодезический метод	0.1	74	666125.57	2252357.56	Геодезический метод	0.1
4	666488.76	2252810.06	Геодезический метод	0.1	75	666123.32	2252356.90	Геодезический метод	0.1
5	666510.80	2252842.50	Геодезический метод	0.1	76	666108.33	2252352.46	Геодезический метод	0.1
6	666527.56	2252848.94	Геодезический метод	0.1	77	666109.17	2252349.65	Геодезический метод	0.1
7	666506.70	2252817.85	Геодезический метод	0.1	78	666111.53	2252348.20	Геодезический метод	0.1
8	666509.38	2252816.10	Геодезический метод	0.1	79	666124.79	2252352.12	Геодезический метод	0.1
9	666510.69	2252818.09	Геодезический метод	0.1	80	666147.82	2252337.15	Геодезический метод	0.1
10	666523.57	2252837.72	Геодезический метод	0.1	81	666169.82	2252323.69	Геодезический метод	0.1
11	666531.01	2252848.77	Геодезический метод	0.1	82	666143.95	2252282.92	Геодезический метод	0.1
12	666531.60	2252848.37	Геодезический метод	0.1	83	666110.57	2252231.39	Геодезический метод	0.1
13	666536.96	2252855.72	Геодезический метод	0.1	84	666109.94	2252230.40	Геодезический метод	0.1
14	666535.64	2252857.40	Геодезический метод	0.1	85	666098.40	2252212.65	Геодезический метод	0.1
15	666507.54	2252846.60	Геодезический метод	0.1	86	666093.17	2252204.29	Геодезический метод	0.1
16	666484.60	2252812.83	Геодезический метод	0.1	87	666088.37	2252196.88	Геодезический метод	0.1
17	666444.68	2252750.92	Геодезический метод	0.1	88	666082.89	2252188.32	Геодезический метод	0.1
1	666423.71	2252720.13	Геодезический метод	0.1	89	666076.79	2252178.77	Геодезический метод	0.1
					90	666061.79	2252155.34	Геодезический метод	0.1
18	666091.84	2252163.18	Геодезический метод	0.1	91	666052.98	2252141.56	Геодезический метод	0.1
19	666095.91	2252160.40	Геодезический метод	0.1	92	666056.31	2252139.35	Геодезический метод	0.1
20	666098.12	2252163.62	Геодезический метод	0.1	93	666078.30	2252172.44	Геодезический метод	0.1
21	666097.02	2252164.35	Геодезический метод	0.1	18	666091.84	2252163.18	Геодезический метод	0.1
22	666097.56	2252165.32	Геодезический метод	0.1					
23	666094.55	2252167.38	Геодезический метод	0.1	94	666530.23	2252638.92	Геодезический метод	0.1
24	666081.04	2252176.62	Геодезический метод	0.1	95	666533.31	2252644.31	Геодезический метод	0.1
25	666117.35	2252232.98	Геодезический метод	0.1	96	666532.69	2252644.66	Геодезический метод	0.1
26	666126.93	2252218.40	Геодезический метод	0.1	97	666533.56	2252647.46	Геодезический метод	0.1
27	666129.84	2252223.07	Геодезический метод	0.1	98	666534.42	2252650.15	Геодезический метод	0.1
28	666121.70	2252235.46	Геодезический метод	0.1	99	666541.64	2252673.12	Геодезический метод	0.1
29	666137.56	2252236.99	Геодезический метод	0.1	100	666642.87	2252834.08	Геодезический метод	0.1
30	666137.08	2252241.97	Геодезический метод	0.1	101	666687.69	2252798.63	Геодезический метод	0.1
31	666122.27	2252240.54	Геодезический метод	0.1	102	666714.17	2252774.64	Геодезический метод	0.1
32	666167.66	2252310.63	Геодезический метод	0.1	103	666704.35	2252766.44	Геодезический метод	0.1
33	666199.12	2252360.62	Геодезический метод	0.1	104	666699.51	2252762.41	Геодезический метод	0.1
34	666282.20	2252490.23	Геодезический метод	0.1	105	666702.71	2252758.57	Геодезический метод	0.1
35	666301.12	2252521.11	Геодезический метод	0.1	106	666706.65	2252761.85	Геодезический метод	0.1
36	666323.50	2252554.97	Геодезический метод	0.1	107	666712.76	2252766.95	Геодезический метод	0.1
37	666365.81	2252620.92	Геодезический метод	0.1	108	666709.26	2252756.65	Геодезический метод	0.1
38	666385.42	2252625.50	Геодезический метод	0.1	109	666707.49	2252751.58	Геодезический метод	0.1
39	666384.45	2252630.02	Геодезический метод	0.1	110	666691.57	2252707.48	Геодезический метод	0.1
40	666369.67	2252626.86	Геодезический метод	0.1	111	666688.21	2252698.44	Геодезический метод	0.1
41	666386.33	2252652.47	Геодезический метод	0.1	112	666674.19	2252661.54	Геодезический метод	0.1
42	666404.46	2252654.89	Геодезический метод	0.1	113	666659.20	2252619.92	Геодезический метод	0.1
43	666403.80	2252659.85	Геодезический метод	0.1	114	666663.54	2252617.23	Геодезический метод	0.1
44	666389.93	2252658.00	Геодезический метод	0.1	115	666678.88	2252659.80	Геодезический метод	0.1
45	666407.79	2252685.44	Геодезический метод	0.1	116	666694.69	2252701.38	Геодезический метод	0.1
46	666430.43	2252696.80	Геодезический метод	0.1	117	666699.58	2252714.95	Геодезический метод	0.1
47	666441.43	2252703.40	Геодезический метод	0.1	118	666700.82	2252718.39	Геодезический метод	0.1
48	666441.27	2252706.33	Геодезический метод	0.1	119	666704.12	2252727.51	Геодезический метод	0.1
49	666440.14	2252708.46	Геодезический метод	0.1	120	666712.06	2252749.55	Геодезический метод	0.1
50	666428.02	2252701.18	Геодезический метод	0.1	121	666719.20	2252770.38	Геодезический метод	0.1
51	666412.93	2252693.62	Геодезический метод	0.1	122	666745.37	2252749.43	Геодезический метод	0.1
52	666427.56	2252716.96	Геодезический метод	0.1	123	666748.50	2252753.33	Геодезический метод	0.1
53	666423.53	2252719.85	Геодезический метод	0.1	124	666719.60	2252776.46	Геодезический метод	0.1
54	666403.96	2252688.73	Геодезический метод	0.1	125	666691.84	2252801.62	Геодезический метод	0.1
55	666319.31	2252557.69	Геодезический метод	0.1	126	666682.69	2252808.52	Геодезический метод	0.1
56	666298.29	2252525.88	Геодезический метод	0.1	127	666664.70	2252822.21	Геодезический метод	0.1
57	666297.88	2252526.15	Геодезический метод	0.1	128	666650.10	2252831.62	Геодезический метод	0.1
58	666295.58	2252527.65	Геодезический метод	0.1	129	666651.30	2252833.77	Геодезический метод	0.1
59	666295.09	2252526.86	Геодезический метод	0.1	130	666641.57	2252841.46	Геодезический метод	0.1
60	666286.35	2252532.62	Геодезический метод	0.1	131	666606.42	2252785.71	Геодезический метод	0.1
61	666266.22	2252546.77	Геодезический метод	0.1	132	666599.70	2252796.60	Геодезический метод	0.1
62	666258.83	2252551.58	Геодезический метод	0.1	133	666599.09	2252796.21	Геодезический метод	0.1
63	666257.53	2252549.55	Геодезический метод	0.1	134	666598.21	2252794.80	Геодезический метод	0.1
64	666248.08	2252555.90	Геодезический метод	0.1	135	666596.54	2252792.19	Геодезический метод	0.1
65	666224.88	2252571.41	Геодезический метод	0.1	136	666603.44	2252781.02	Геодезический метод	0.1
66	666221.26	2252573.96	Геодезический метод	0.1	137	666589.06	2252758.17	Геодезический метод	0.1
67	666219.47	2252571.25	Геодезический метод	0.1	138	666584.85	2252774.00	Геодезический метод	0.1
68	666295.60	2252521.67	Геодезический метод	0.1	139	666581.78	2252776.02	Геодезический метод	0.1
69	666277.98	2252492.89	Геодезический метод	0.1	140	666580.15	2252773.37	Геодезический метод	0.1
70	666172.48	2252327.93	Геодезический метод	0.1	141	666585.36	2252752.30	Геодезический метод	0.1
71	666172.21	2252328.09	Геодезический метод	0.1	142	666571.10	2252729.59	Геодезический метод	0.1

Каталог координат (Система координат МСК-59, зона 2)

Обозначение характерных точек границ	Координаты, м		Метод определения координат характерной точки	Mt, м	Обозначение характерных точек границ	Координаты, м		Метод определения координат характерной точки	Mt, м
	X	Y				X	Y		
1	2	3	4	5	1	2	3	4	5
143	666557.26	2252728.50	Геодезический метод	0.1	180	666415.83	2252489.81	Геодезический метод	0.1
144	666549.38	2252727.88	Геодезический метод	0.1	181	666400.15	2252464.90	Геодезический метод	0.1
145	666549.77	2252722.90	Геодезический метод	0.1	182	666386.35	2252465.40	Геодезический метод	0.1
146	666553.67	2252723.21	Геодезический метод	0.1	183	666385.17	2252463.64	Геодезический метод	0.1
147	666567.83	2252724.33	Геодезический метод	0.1	184	666383.29	2252460.50	Геодезический метод	0.1
148	666537.15	2252675.55	Геодезический метод	0.1	185	666397.10	2252460.00	Геодезический метод	0.1
149	666531.58	2252657.54	Геодезический метод	0.1	186	666383.04	2252437.33	Геодезический метод	0.1
150	666530.16	2252652.94	Геодезический метод	0.1	187	666365.13	2252435.96	Геодезический метод	0.1
151	666529.17	2252649.73	Геодезический метод	0.1	188	666349.11	2252410.89	Геодезический метод	0.1
152	666528.37	2252647.12	Геодезический метод	0.1	189	666295.14	2252331.12	Геодезический метод	0.1
153	666528.12	2252647.27	Геодезический метод	0.1	190	666281.18	2252309.67	Геодезический метод	0.1
154	666526.89	2252645.11	Геодезический метод	0.1	191	666271.76	2252294.34	Геодезический метод	0.1
155	666524.56	2252643.29	Геодезический метод	0.1	192	666267.43	2252287.30	Геодезический метод	0.1
156	666520.18	2252639.87	Геодезический метод	0.1	193	666262.53	2252279.31	Геодезический метод	0.1
157	666518.98	2252638.94	Геодезический метод	0.1	194	666258.54	2252272.81	Геодезический метод	0.1
158	666502.16	2252644.08	Геодезический метод	0.1	195	666258.05	2252272.00	Геодезический метод	0.1
159	666493.65	2252646.69	Геодезический метод	0.1	196	666260.20	2252270.56	Геодезический метод	0.1
160	666492.19	2252641.91	Геодезический метод	0.1	197	666353.29	2252408.15	Геодезический метод	0.1
161	666499.82	2252639.58	Геодезический метод	0.1	198	666368.00	2252431.17	Геодезический метод	0.1
162	666514.58	2252635.06	Геодезический метод	0.1	199	666379.63	2252432.06	Геодезический метод	0.1
163	666500.68	2252622.28	Геодезический метод	0.1	200	666347.16	2252383.35	Геодезический метод	0.1
164	666479.95	2252590.78	Геодезический метод	0.1	201	666290.70	2252297.02	Геодезический метод	0.1
165	666472.19	2252596.33	Геодезический метод	0.1	202	666294.85	2252294.23	Геодезический метод	0.1
166	666471.15	2252594.69	Геодезический метод	0.1	203	666351.32	2252380.58	Геодезический метод	0.1
167	666469.52	2252592.09	Геодезический метод	0.1	204	666369.76	2252407.73	Геодезический метод	0.1
168	666477.23	2252586.59	Геодезический метод	0.1	205	666386.60	2252433.60	Геодезический метод	0.1
169	666438.28	2252525.04	Геодезический метод	0.1	206	666459.86	2252550.33	Геодезический метод	0.1
170	666437.09	2252539.67	Геодезический метод	0.1	207	666485.59	2252589.91	Геодезический метод	0.1
171	666435.74	2252539.56	Геодезический метод	0.1	208	666486.14	2252590.76	Геодезический метод	0.1
172	666434.25	2252537.33	Геодезический метод	0.1	209	666504.52	2252619.02	Геодезический метод	0.1
173	666432.50	2252534.46	Геодезический метод	0.1	210	666511.88	2252625.77	Геодезический метод	0.1
174	666433.84	2252517.92	Геодезический метод	0.1	211	666517.85	2252631.26	Геодезический метод	0.1
175	666420.04	2252496.38	Геодезический метод	0.1	212	666521.11	2252634.26	Геодезический метод	0.1
176	666418.36	2252509.60	Геодезический метод	0.1	213	666527.61	2252639.33	Геодезический метод	0.1
177	666415.81	2252509.28	Геодезический метод	0.1	214	666528.41	2252639.96	Геодезический метод	0.1
178	666414.51	2252507.48	Геодезический метод	0.1	94	666530.23	2252638.92	Геодезический метод	0.1
179	666413.74	2252506.31	Геодезический метод	0.1	Площадь, кв.м			12128	