


# Схема расположения границ публичного сервитута

Объект: Реконструкция отп.110 кВ Дурыманы

Местоположение: Пермский край, г. Березники

Площадь: 18903 кв.м.(в т.ч. земельный участок с КН 59:03:0700024:17-50 кв.м, часть земельного участка с КН 59:03:0700024:27-372,5 кв.м, часть земельного участка с КН 59:03:0000000:8775-4142,6 кв.м, часть земельного участка с КН 59:03:0700024:138-5763,4 кв.м, земельный участок с КН 59:03:0700024:31-5,5 кв.м, земельный участок с КН 59:03:0700024:35-50 кв.м.

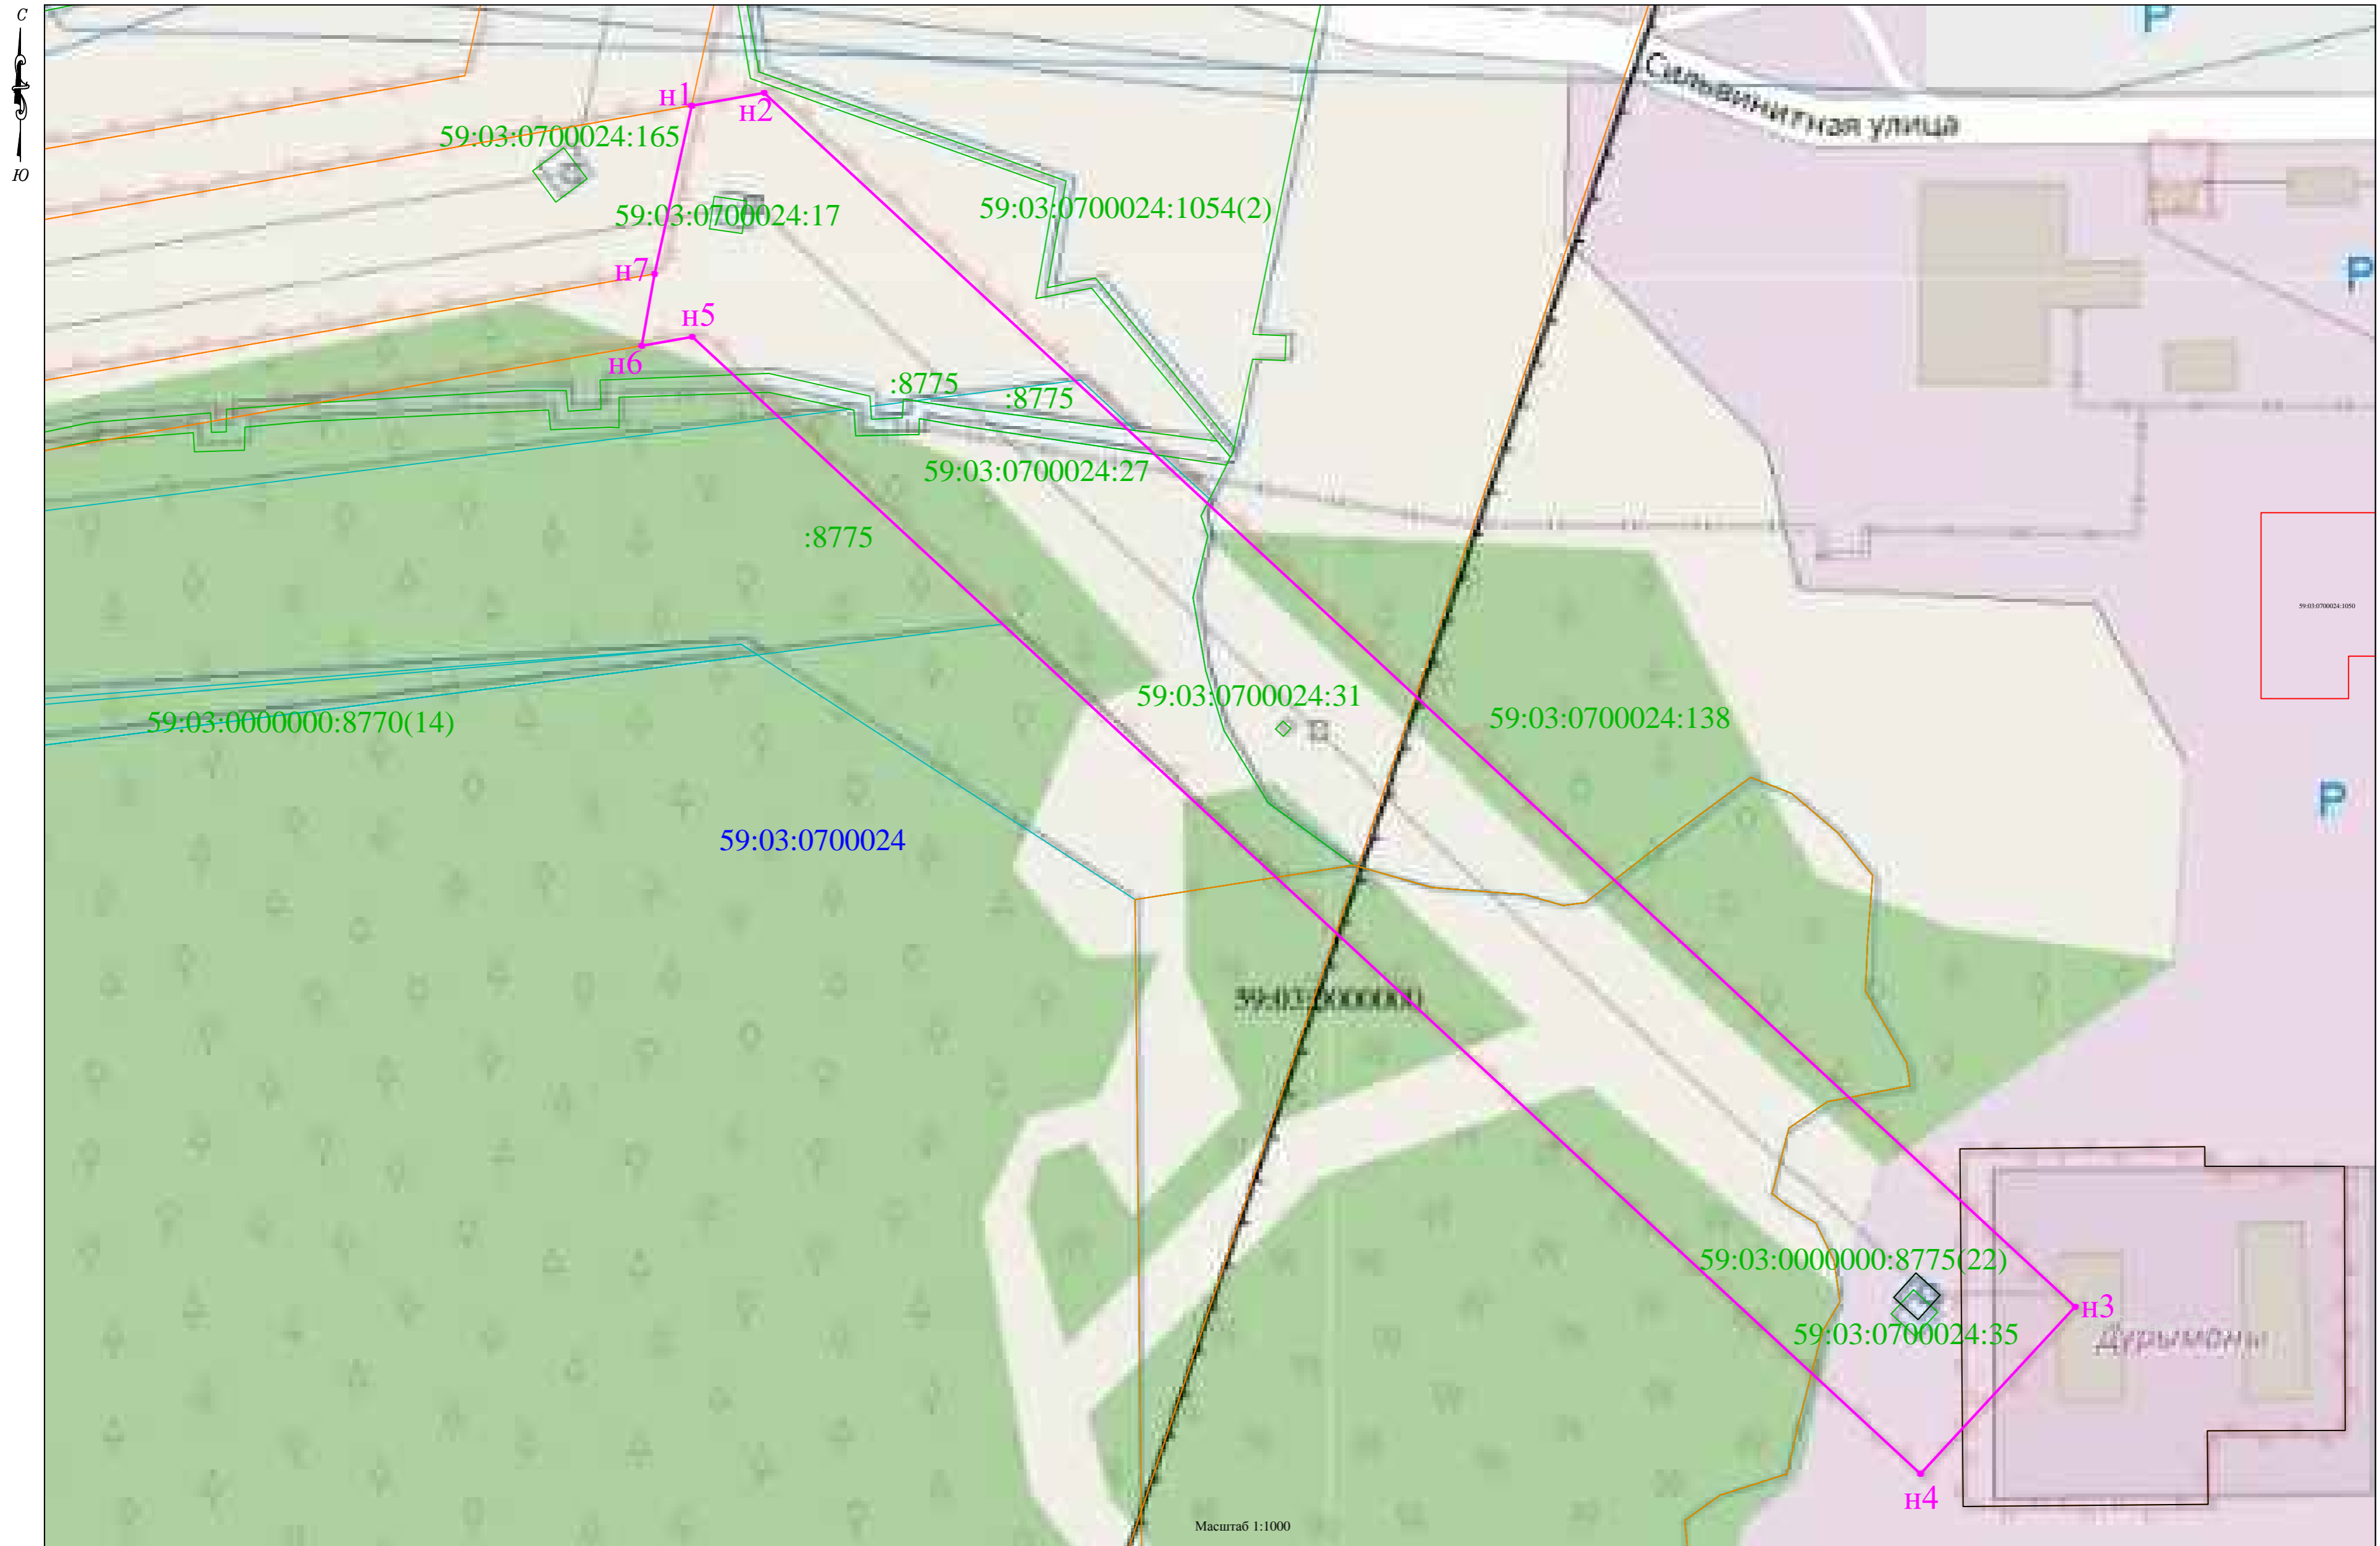

Кадастровый квартал 59:03:0700024

Система координат МСК-59, зона 1

Координаты		
N	X	Y
н1	666456.82	2271175.65
н2	666459.56	2271191.23
н3	666198.46	2271473.23
н4	666162.51	2271439.95
н5	666407.09	2271175.78
н6	666405.18	2271164.91
н7	666420.63	2271167.68
н1	666456.82	2271175.65
Общая площадь 18903 кв.м.		

- Условные обозначения:
- границы публичного сервитута
  - характерные точки границ публичного сервитута
  - границы земельных участков
  - кадастровый номер кадастрового квартала
  - кадастровые номера земельных участков
  - охранный зона инженерных коммуникаций

Описание границ публичного сервитута :  
 От точки "н1" до точки "н2" — земли общего пользования;  
 От точки "н2" до точки "н5" — земли общего пользования, по территории участков с КН 59:03:0000000:8775, 59:03:0700024:27, 59:03:0700024:138;  
 От точки "н5" до точки "н1" — земли общего пользования.

Масштаб 1:1000