

СХЕМА расположения земельного участка или земельных участков на кадастровом плане территории по адресу: Пермский край, городской округ город Березники, г.Березники, проспект Ленина


Земельный номер земельного участка: :391
 Площадь земельного участка: 24351 м²

УТВЕРЖДЕНА

(исключительные полномочия по утверждению, изменению кадастровых
 данных государственной власти или органов местного
 самоуправления, принявших решение об утверждении схемы)

или подписавших соглашение о предоставлении земельных участков)

ОП № _____

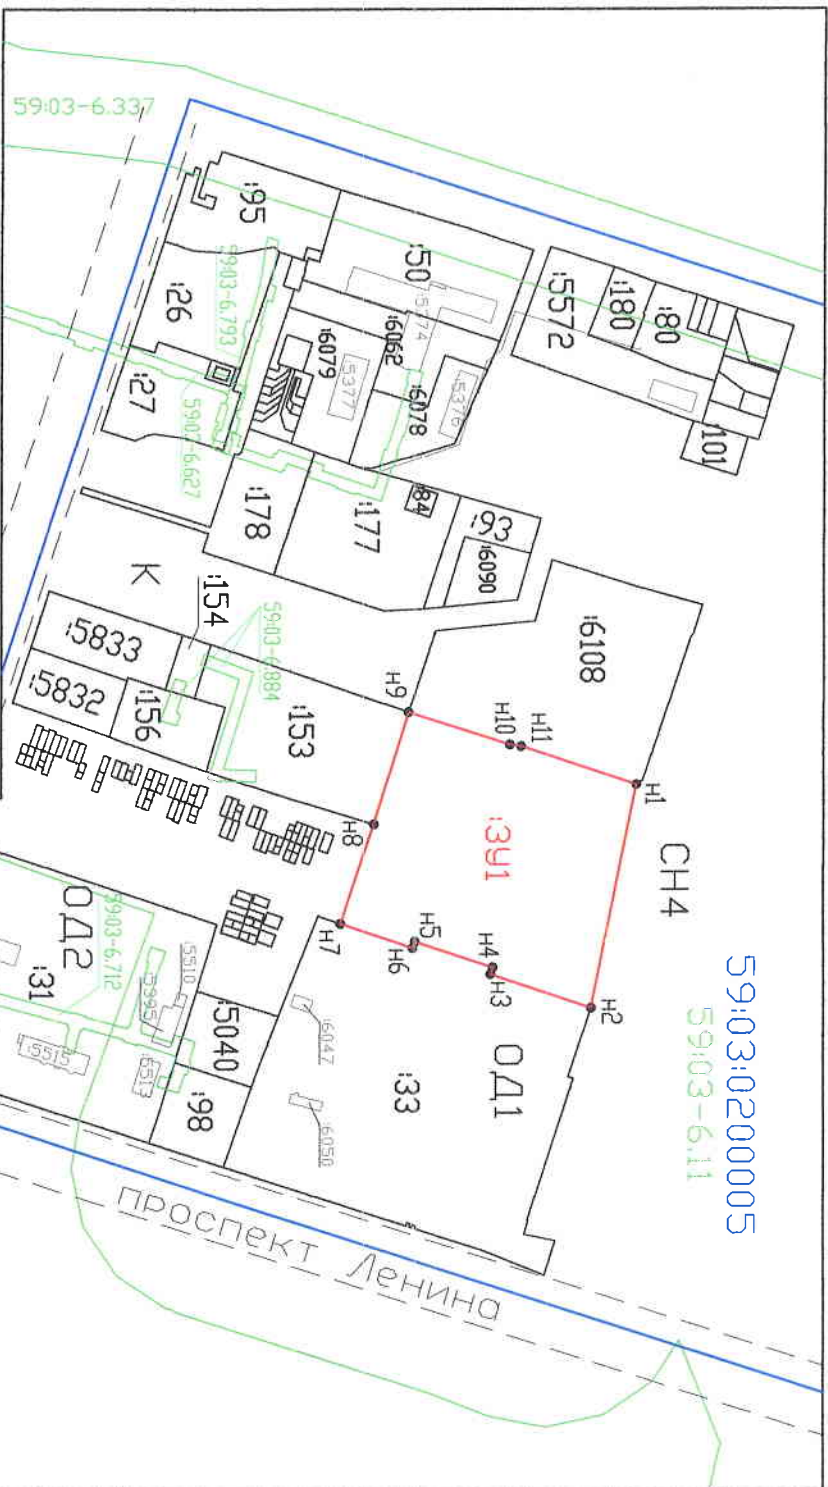

Условные обозначения:

	Вновь образованная часть границы, сведения о которой достаточно для определения ее местоположения
	Существующая часть границы, имеющаяся в ЕПН сведений о которой достаточно для определения ее местоположения
	Граница кадастрового квартала
	Наименование территориальной зоны
	Номер кадастрового квартала
	59:03:0200005
	Кадастровый номер земельного участка
	:391
	Обозначение обрабатываемого земельного участка
	Характерная точка границы земельного участка
	Обозначение охранной зоны

Категория земель — земля населенных пунктов

Масштаб 1:5000

Обозначение характерных точек границ	Координаты, м		
	X	Y	Z
1			
Н1	675185.80	2263963.53	
Н2	675156.09	2264110.98	
Н3	675089.59	2264088.63	
Н4	675091.04	2264084.30	
Н5	675039.58	2264067.03	
Н6	675038.13	2264071.34	
Н7	674990.45	2264055.32	
Н8	675012.49	2263989.71	
Н9	675035.32	2263915.55	
Н10	675102.35	2263937.15	
Н11	675109.81	2263938.25	