


СХЕМА расположения земельного участка или земельных участков на кадастровом плане территории по адресу: Пермский край, город Березники, район жилого дома № 54а, по улице Челябинцев

Условный номер земельного участка: 13У1
 Площадь земельного участка: 9,9 м²

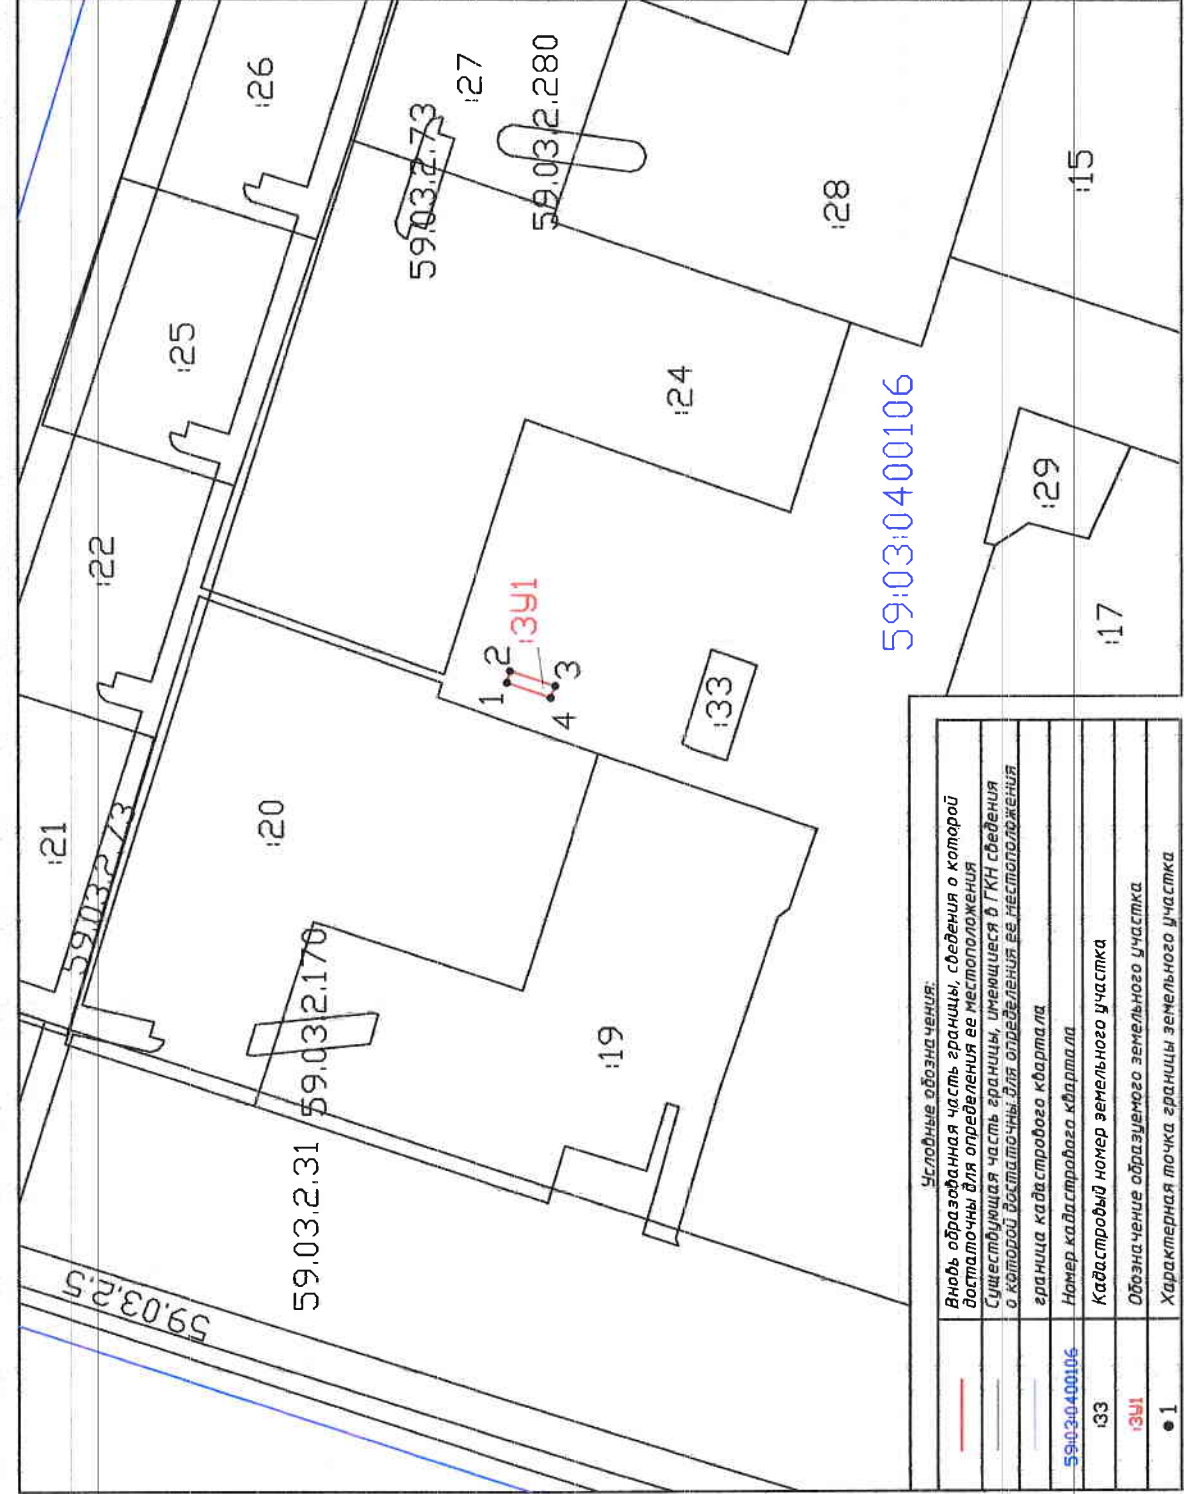

Условные обозначения:

—	Вновь образованная часть границы, сведения о которой достаточны для определения ее местоположения
—	Существующая часть границы, имеющаяся в ГКН сведения о которой достаточны для определения ее местоположения
—	граница кадастрового квартала
59:03:0400106	Номер кадастрового квартала
133	Кадастровый номер земельного участка
13У1	Обозначение образуемого земельного участка
● 1	Характерная точка границы земельного участка

УТВЕРЖДЕНА

Исполнение документа об утверждении. Должная наименование
 органов государственной власти или органов местного самоуправления
 наименование, принятых решение об утверждении схемы
 или подлинных соглашений о перераспределении земельных участков
 от № 2017 г.

Обозначение характерных точек границ	Координаты, м	
	X	Y
1	2	3
Н1	672560.17	2265169.05
Н2	672559.76	2265170.58
Н3	672553.84	2265168.61
Н4	672554.44	2265167.09

Масштаб 1:1000

**Схема предполагаемых к использованию земель или части
земельного участка**

Объект: контейнерная площадка для сбора бытовых отходов от жителей в районе жилого дома № 54а, по улице Челюскинцев

Местоположение: район жилого дома № 54а, по улице Челюскинцев

(согласно сведениям государственного кадастра недвижимости)

Площадь земель или части земельного участка, кв.м.: 9,9

Категория земель: земли населенных пунктов

Вид разрешенного использования: использование земельного участка под объект благоустройства – контейнерную площадку

(при наличии)

Каталог координат, М (система координат г.Березники)		
№ точки границы	X	Y
1	1471.38	9759.90
2	1470.96	9761.43
3	1465.06	9759.42
4	1465.67	9757.90

Описание границ смежных землепользователей:

От 1 точки до 1 точки с землями, государственная собственность на которые не разграничена (свободные от прав третьих лиц)

Условные обозначения:

Объект обозначен красной линией, точки границ: 1, 2, 3, 4.

Схема расположения земельного участка или земельных участков на кадастровом плане территории в районе дома № 54а, по улице Челюскинцев. (Масштаб 1 : 1000):

Заявитель: 15.06.17 | Зайцева ЛВ | 1
(дата) (подпись) (расшифровка)

**Схема предполагаемых к использованию земель или части
земельного участка**

Объект: контейнерная площадка для сбора бытовых отходов от жителей в районе жилого дома № 54а, по улице Челюскинцев

Местоположение: район жилого дома № 54а, по улице Челюскинцев

(согласно сведениям государственного кадастра недвижимости)

Площадь земель или части земельного участка, кв.м.: 9,9

Категория земель: земли населенных пунктов

Вид разрешенного использования: использование земельного участка под объект благоустройства – контейнерную площадку

(при наличии)

Каталог координат (МСК-59)		
№ точки границы	X	Y
1	672560.17	2265169.05
2	672559.76	2265170.58
3	672553.84	2265168.61
4	672554.44	2265167.09

Описание границ смежных землепользователей:

От 1 точки до 1 точки с землями, государственная собственность на которые не разграничена (свободные от прав третьих лиц)

Условные обозначения:

Объект обозначен красной линией, точки границ: 1, 2, 3, 4.

Схема расположения земельного участка или земельных участков на кадастровом плане территории в районе дома № 54а, по улице Челюскинцев. (Масштаб 1 : 1000):

Заявитель: 15.06.17 / З.А. Байгалиев / З.А. Байгалиев
(дата) (подпись) (расшифровка)