


СХЕМА расположения земельного участка или земельных участков на кадастровом плане территории по адресу: Пермский край, город Березники, район жилого дома № 158, по улице Свердлова

Условный номер земельного участка: 1301
 Площадь земельного участка: 21 м²

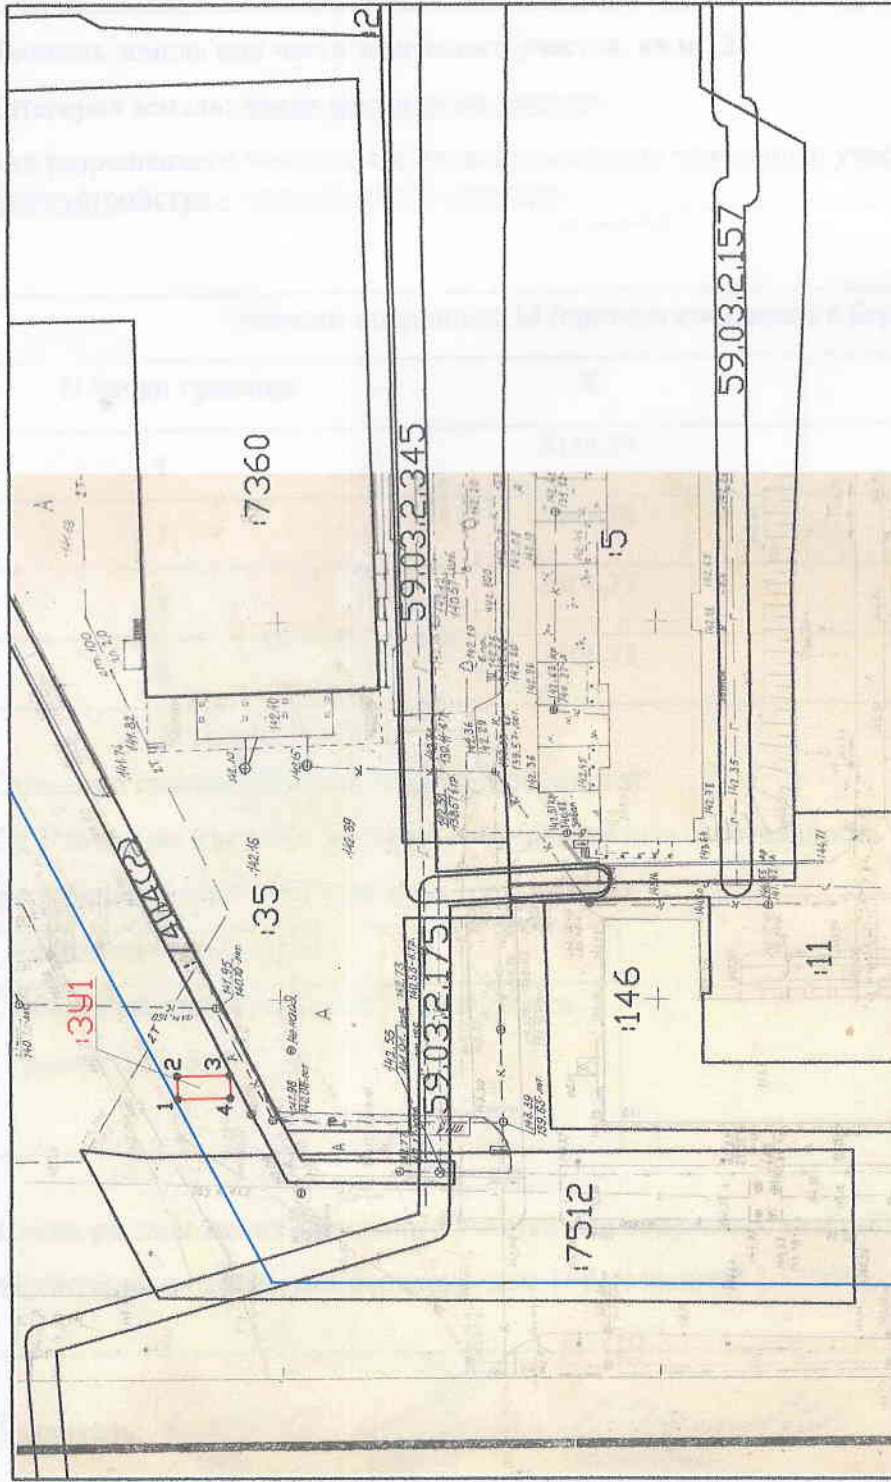

—	Вновь образованная часть границы, сведения о которой достаточны для определения ее местоположения
—	Существующая часть границы, имеющаяся в ГКН сведения о которой достаточны для определения ее местоположения
—	граница кадастрового квартала
59.03.04.00078	Номер кадастрового квартала
17512	Кадастровый номер земельного участка
1301	Обозначение образуемого земельного участка
● 1	Характерная точка границы земельного участка

1:10 1:70

Масштаб 1:1000

УТВЕРЖДЕНА

Полномочия документа об утверждении. Документ недействителен
 органной государственной власти или органом местного самоуправления, принявшим решение об утверждении схемы или подписавшим соглашение о перераспределении земельных участков)

дата № _____

Обозначение характерных точек границ	Координаты, м	
	X	Y
1	2	3
1	674217.88	2267435.31
2	674217.93	2267438.31
3	674210.94	2267438.44
4	674210.88	2267435.45

Handwritten signature and date: 6.09.2017

Схема предполагаемых к использованию земель или части
земельного участка

Объект: контейнерная площадка для сбора бытовых отходов от жителей в районе жилого дома № 158, по улице Свердлова

Местоположение: район жилого дома № 158, по улице Свердлова
(согласно сведениям государственного кадастра недвижимости)

Площадь земель или части земельного участка, кв.м.: 21

Категория земель: земли населенных пунктов

Вид разрешенного использования: использование земельного участка под объект благоустройства – контейнерную площадку
(при наличии)

Каталог координат, М (система координат г.Березники)		
№ точки границы	X	Y
1	3113,73	12037,31
2	3113,76	12040,31
3	3106,77	12040,39
4	3106,73	12037,40

Описание границ смежных землепользователей:

От 1 точки до 1 точки с землями, государственная собственность на категории не разграничена (свободные от прав третьих лиц)

Условные обозначения:

Объект обозначен красной линией, точки границ: 1, 2, 3, 4.

Схема расположения земельного участка или земельных участков на кадастровом плане территории в районе ул.Свердлова, дом 158. (Масштаб 1 : 1000):

Заявитель: 6.09.12 / [подпись] / Свердлов
(дата) (подпись) (расшифровка)

**Схема предполагаемых к использованию земель или части
земельного участка**

Объект: контейнерная площадка для сбора бытовых отходов от жителей в районе жилого дома № 158, по улице Свердлова

Местоположение: район жилого дома № 158, по улице Свердлова
(согласно сведениям государственного кадастра недвижимости)

Площадь земель или части земельного участка, кв.м.: 21

Категория земель: земли населенных пунктов

Вид разрешенного использования: использование земельного участка под объект благоустройства – контейнерную площадку
(при наличии)

Каталог координат (МСК-59)		
№ точки границы	X	Y
1	674217.88	2267435.31
2	674217.93	2267438.31
3	674210.94	2267438.44
4	674210.88	2267435.45

Описание границ смежных землепользователей:

От 1 точки до 1 точки с землями, государственная собственность на категории не разграничена (свободные от прав третьих лиц)

Условные обозначения:

Объект обозначен красной линией, точки границ: 1, 2, 3, 4.

Схема расположения земельного участка или земельных участков на кадастровом плане территории в районе ул.Свердлова, дом 158. (Масштаб 1 : 1000):

Заявитель: 06.09.18 / [подпись] / Сергей В. П.
(дата) (подпись) (расшифровка)