


СХЕМА расположения земельного участка или земельных участков на кадастровом плане территории по адресу: Пермский край, г.Березники, в районе пересечения улиц Пятилетки и Набережная

Условный номер земельного участка: **3375**  
 Площадь земельного участка: **2563 м<sup>2</sup>**

**59:03:0400165**  
 ОЖ

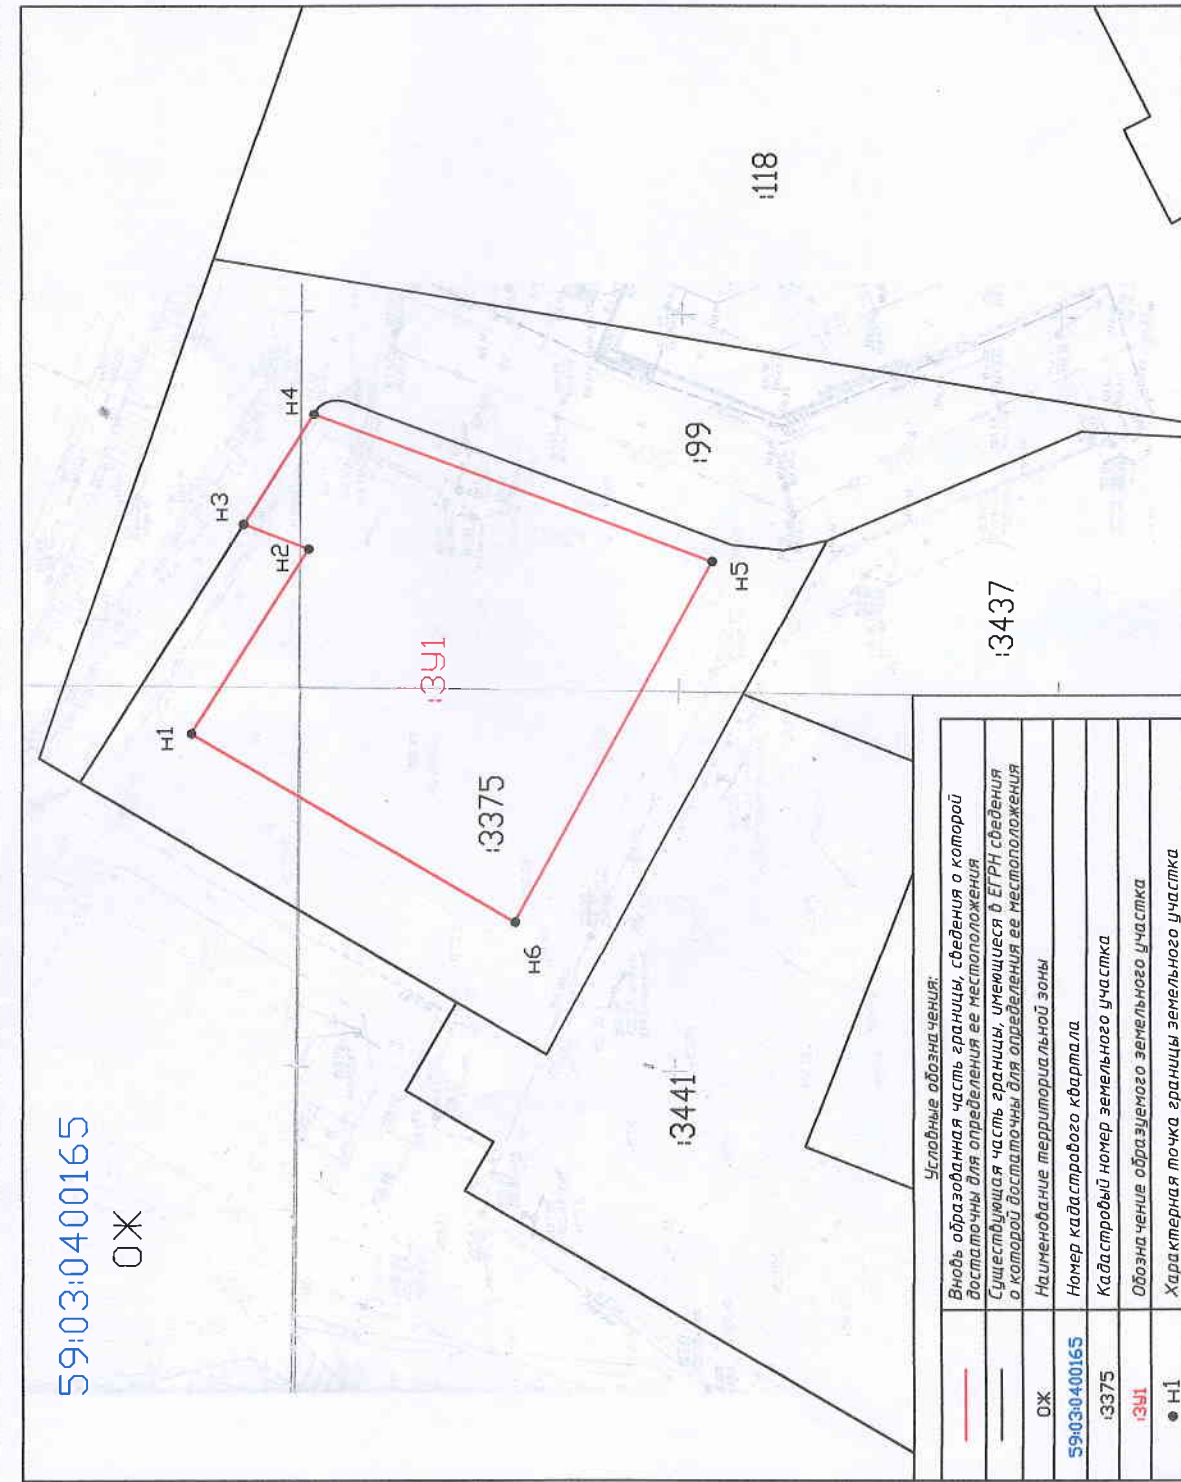

Условные обозначения:

	Вновь образованная часть границы, сведения о которой достаточны для определения ее местоположения
	Существующая часть границы, имеющаяся в ЕПРН сведения о которой достаточны для определения ее местоположения
	ОЖ
	59:03:0400165
	3375
	3341
	Н1

Категория земель – ЗЕМЛИ НАСЕЛЕННЫХ ПУНКТОВ

Масштаб 1:1000

УТВЕРЖДЕНА

Исполнительное документа об утверждении, вступая в законную силу  
 органом государственной власти или органом местного самоуправления, принявших решение об утверждении схемы  
 или подписавших соглашения о перераспределении земельных участков

от № 2018 г.

Обозначение характерных точек границ	Координаты, м		
	X	Y	Z
Н1	671868.31	2267407.83	
Н2	671852.73	2267432.20	
Н3	671861.30	2267435.52	
Н4	671852.02	2267450.03	
Н5	671799.41	2267430.50	
Н6	671825.55	2267382.82	

	<b>59:03:0400165:3У1</b>	<b>Около Оранж Молла</b>
н1	<b>764,406</b>	<b>11993,946</b>
н2	<b>748,661</b>	<b>12018,210</b>
н3	<b>757,209</b>	<b>12021,588</b>
н4	<b>747,831</b>	<b>12036,035</b>
н5	<b>695,354</b>	<b>12016,150</b>
н6	<b>721,816</b>	<b>11968,648</b>