


СХЕМА расположения земельного участка или земельных участков на кадастровом плане территории по адресу: Пермский край, город Березники, район жилого дома № 4, по улице Потемкина

Условный номер земельного участка: **13У1**
 Площадь земельного участка: **17,6 м²**

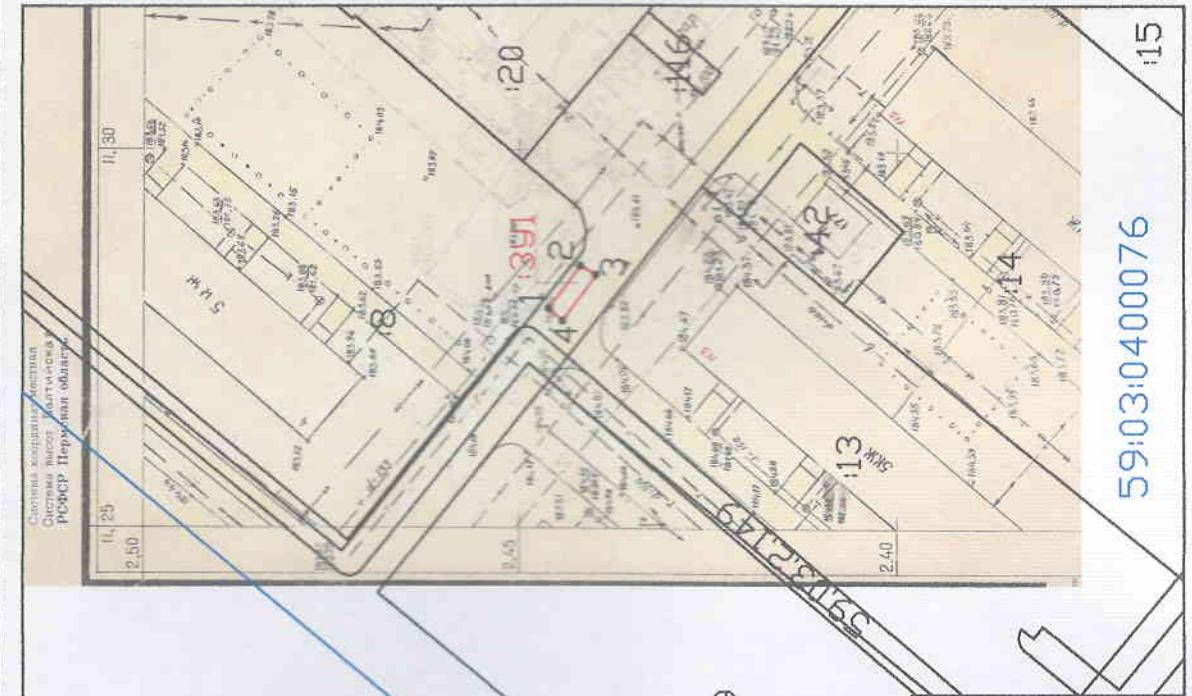

УТВЕРЖДЕНА

Исполнительный документ об утверждении, выданный на основании
 органов государственной власти или органов местного самоуправления, принятых решения об утверждении схемы или подтверждающих согласие с первоначальными земельными участками

от _____ № _____

| Обозначение характерных точек границ | Координаты, м | | |
|--------------------------------------|---------------|------------|---|
| | X | Y | Z |
| 1 | 2 | 3 | |
| Н1 | 673545.11 | 2266680.93 | |
| Н2 | 673540.86 | 2266686.57 | |
| Н3 | 673538.80 | 2266685.38 | |
| Н4 | 673543.28 | 2266679.29 | |

| Условные обозначения: | |
|-----------------------|---|
| — | Вновь образованная часть границы, сведения о которой достаточны для определения ее местоположения |
| — | Существующая часть границы, имеющаяся в ГКН сведения о которой достаточны для определения ее местоположения |
| — | граница кадастрового квартала |
| 59:03:0400076 | Номер кадастровый номер земельного участка |
| 18 | Кадастровый номер земельного участка |
| 13У1 | Обозначение образуемого земельного участка |
| ● 1 | Характерная точка границы земельного участка |

59:03:0400076

Масштаб 1:1000

**Схема предполагаемых к использованию земель или части
земельного участка**

Объект: контейнерная площадка для сбора бытовых отходов от жителей в районе жилого дома № 4, по улице Потёмина

Местоположение: район жилого дома № 4, по улице Потёмина
(согласно сведениям государственного кадастра недвижимости)

Площадь земель или части земельного участка, кв.м.: 17,6

Категория земель: земли населенных пунктов

Вид разрешенного использования: использование земельного участка под объект благоустройства – контейнерную площадку
(при наличии)

| Каталог координат (МСК-59) | | |
|----------------------------|-----------|------------|
| № точки границы | X | Y |
| 1 | 673545.11 | 2266680.93 |
| 2 | 673540.86 | 2266686.57 |
| 3 | 673538.80 | 2266685.38 |
| 4 | 673543.28 | 2266679.29 |

Описание границ смежных землепользователей:

От 1 точки до 1 точки с землями, государственная собственность на которые не разграничена (свободные от прав третьих лиц)

| |
|--|
| Условные обозначения: |
| Объект обозначен красной линией, точки границ: 1, 2, 3, 4. |

Схема расположения земельного участка или земельных участков на кадастровом плане территории в районе ул. Потёмина, дом 4. (Масштаб 1 : 1000):

Заявитель: 05.09.18г. / Е.А. Нуртдинова / Директор ООО «ЮБИЛЕЙНАЯ» /
(дата) (подпись) (расшифровка)
Е.А. НУРТДИНОВА