


СХЕМА расположения земельного участка или земельных участков на кадастровом плане территории по адресу: Пермский край, городской округ город Березники, г.Березники, в районе ул.Свердлова, 33

Условный номер земельного участка: :3У1
 Площадь земельного участка: 21 м²

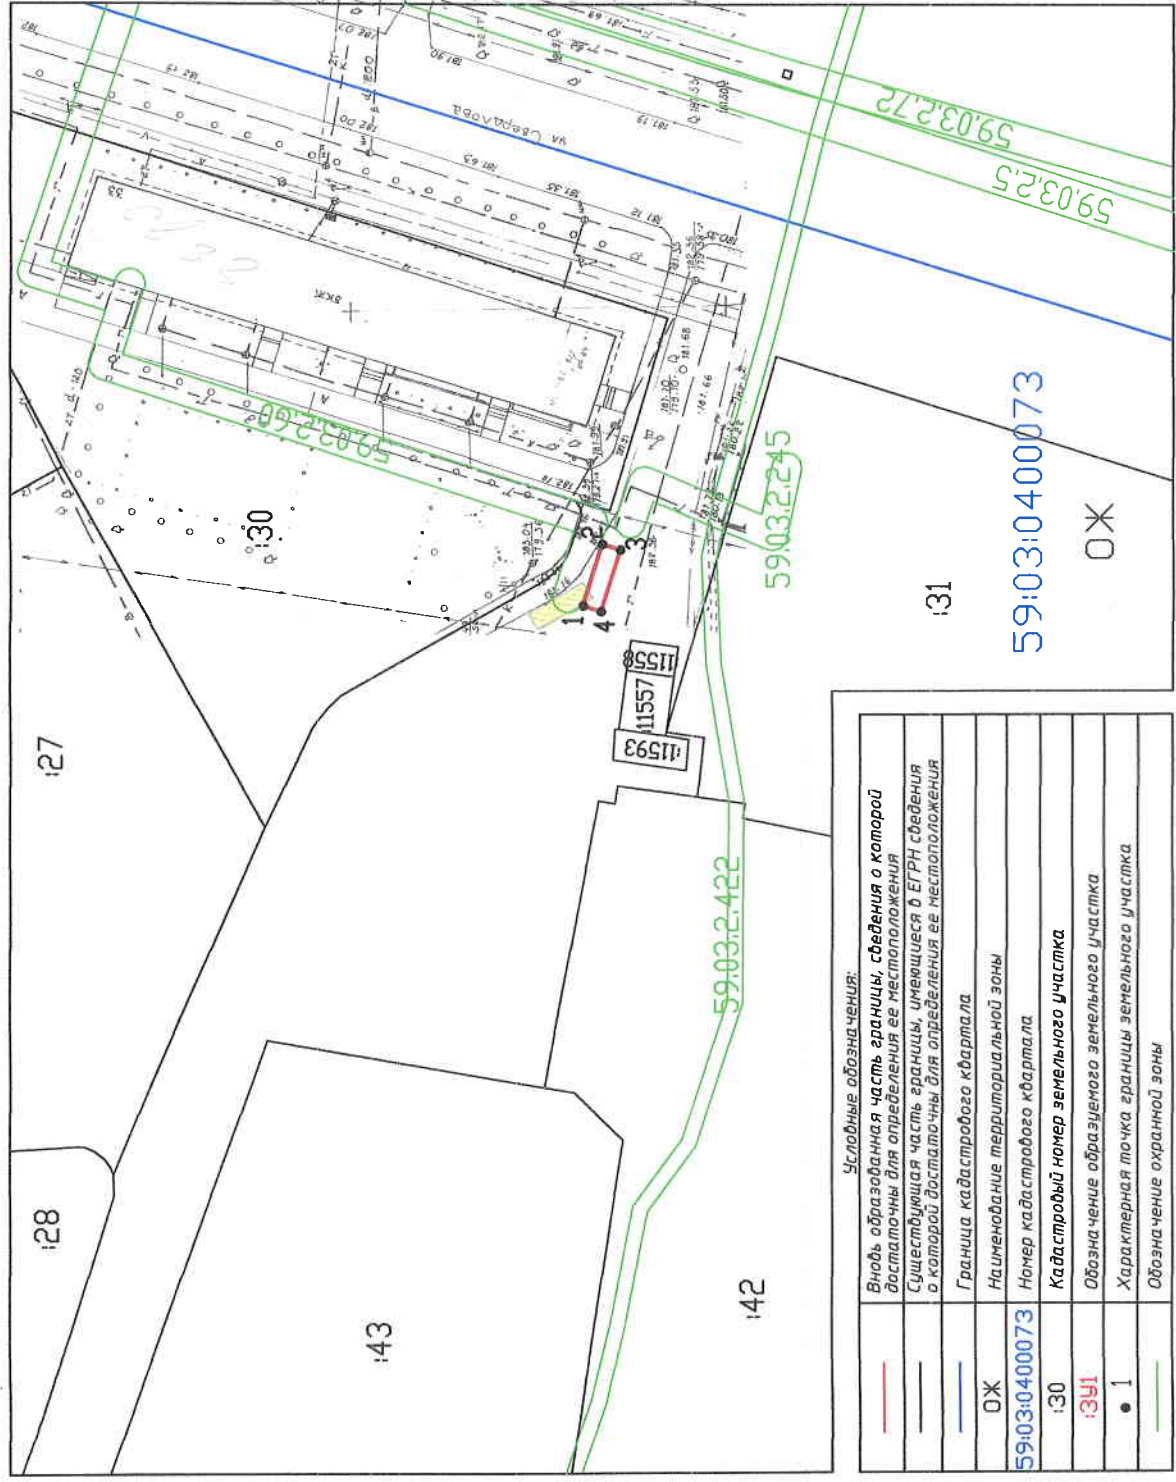

Условные обозначения:

	Вновь образованная часть границы, сведения о которой достаточны для определения ее местоположения
	Существующая часть границы, имеющаяся в БГРН сведения о которой достаточны для определения ее местоположения
	Граница кадастрового квартала
	Наименование территориальной зоны
	Номер кадастрового квартала
	Кадастровый номер земельного участка
	Обозначение образуемого земельного участка
	Характерная точка границы земельного участка
	Обозначение охранный зоны

УТВЕРЖДЕНА

Исполнительная дирекция от утверждена. Включая наименование органов государственной власти или органов местного самоуправления, принявших решение об утверждении схемы или подписавших соглашение о перераспределении земельных участков

от _____ № _____

Обозначение характерных точек границ	Координаты, м	
	X	Y
1	2	3
1	673414.00	2266014.67
2	673411.43	2266022.77
3	673409.05	2266022.02
4	673411.62	2266013.92

Категория земель - ЗЕМЛИ НАСЕЛЕННЫХ ПУНКТОВ

Масштаб 1:1000

**Схема предполагаемых к использованию земель или части
земельного участка**

Объект: контейнерная площадка для сбора бытовых отходов от жителей в районе жилого дома № 33, по улице Свердлова

Местоположение: район жилого дома № 33, по улице Свердлова
(согласно сведениям государственного кадастра недвижимости)

Площадь земель или части земельного участка, кв.м.: 21

Категория земель: земли населенных пунктов

Вид разрешенного использования: использование земельного участка под объект благоустройства – контейнерную площадку
(при наличии)

Каталог координат (МСК-59)		
№ точки границы	X	Y
1	673414.00	2266014.67
2	673411.43	2266022.77
3	673409.05	2266022.02
4	673411.62	2266013.92

Описание границ смежных землепользователей:

Граница 1-2-3-4-1 - земли, государственная собственность на которые не разграничена (свободные от прав третьих лиц)

Условные обозначения:

Объект обозначен красной линией,
точки границ: 1, 2, 3, 4.

Схема расположения земельного участка или земельных участков на кадастровом плане территории в районе ул.Свердлова, дом 33. (Масштаб 1 : 1000):



10.03.19
ДИРЕКТОР
ООО «СЕМИНО»
ПАВЕЛ СЕРГЕЕВИЧ.
СОРОКИН

Схема предполагаемых к использованию земель или части
земельного участка

Объект: контейнерная площадка для сбора бытовых отходов от жителей в районе жилого дома № 33, по улице Свердлова

Местоположение: район жилого дома № 33, по улице Свердлова
(согласно сведениям государственного кадастра недвижимости)

Площадь земель или части земельного участка, кв.м.: 21

Категория земель: земли населенных пунктов

Вид разрешенного использования: использование земельного участка под объект благоустройства – контейнерную площадку
(при наличии)

Каталог координат (система координат г.Березники)		
№ точки границы	X	Y
1	2319,47	10611,27
2	2316,85	10619,35
3	2314,47	10618,59
4	2317,10	10610,50

Описание границ смежных землепользователей:

Граница 1-2-3-4-1 - земли, государственная собственность на которые не разграничена (свободные от прав третьих лиц)

Условные обозначения:
Объект обозначен красной линией, точки границ: 1, 2, 3, 4.

Схема расположения земельного участка или земельных участков на кадастровом плане территории в районе ул.Свердлова, дом 33. (Масштаб 1 : 1000):



Заявитель:

6103.19 /

ДИРЕКТОР
ООО «СЕМИНО»
ПАВЕЛ СЕРГЕЕВИЧ
СОРОКИН