


СХЕМА расположения земельного участка или земельных участков на кадастровом плане территории по адресу: Пермский край, город Березники, район жилого дома № 10, по улице Челюскинцев

Условный номер земельного участка: 13У1

Площадь земельного участка: 15 м<sup>2</sup>

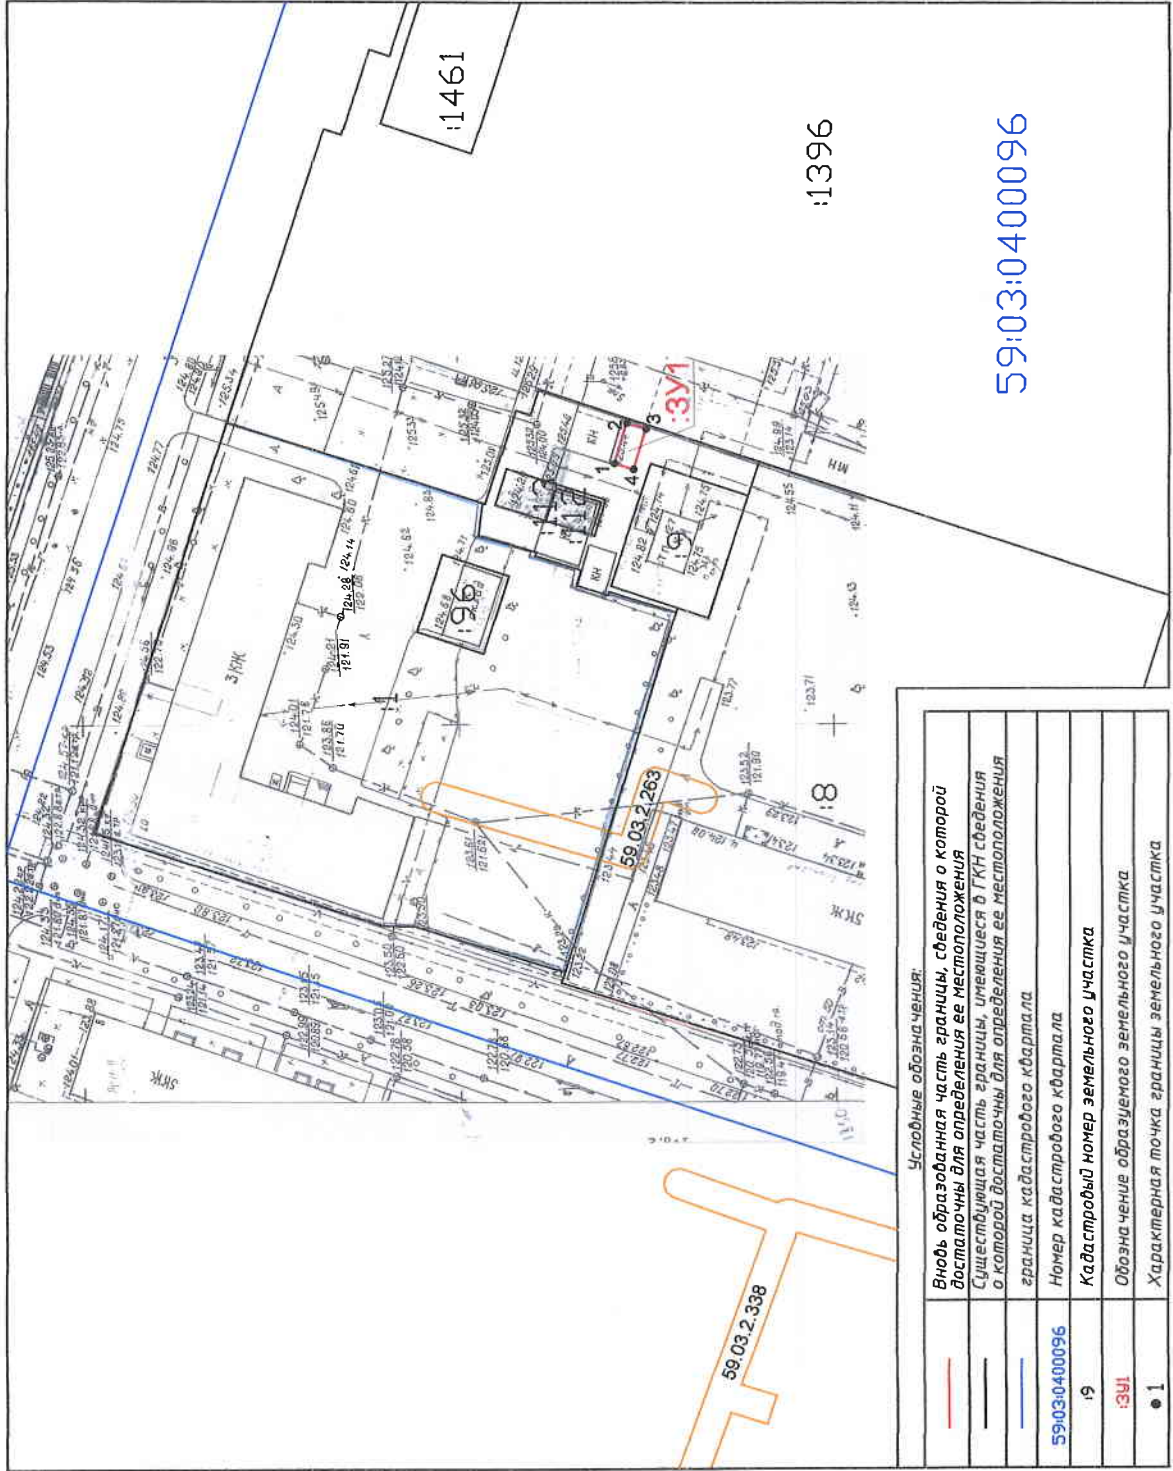

Условные обозначения:

— Видь образованная часть границы, сведения о которой достаточны для определения ее местоположения

— Существующая часть границы, имеющаяся в ТКН сведения о которой достаточны для определения ее местоположения

— граница кадастрового квартала

59.03.04.00096 Номер кадастрового квартала

19 Кадастровый номер земельного участка

13У1 Обозначение образуемого земельного участка

● 1 Характерная точка границы земельного участка

УТВЕРЖДЕНА

(подпись) \_\_\_\_\_

орган государственной власти или орган местного самоуправления, принявший решение об утверждении схемы

или подписавший соглашение о перераспределении земельных участков)

от \_\_\_\_\_ № \_\_\_\_\_

Обозначение характерных точек границ	Координаты, м	
	X	Y
1	2	3
1	672960.39	2263991.12
2	672958.80	2263996.47
3	672956.24	2263995.71
4	672957.82	2263990.36

Масштаб 1:1000

59:03:0400096

1396

1461

18

59.03.2.338

**Схема предполагаемых к использованию земель или части  
земельного участка**

Объект: контейнерная площадка для сбора бытовых отходов от жителей в районе жилого дома № 10, по улице Челюскинцев

Местоположение: район жилого дома № 10, по улице Челюскинцев  
(согласно сведениям государственного кадастра недвижимости)

Площадь земель или части земельного участка, кв.м.: 15

Категория земель: земли населенных пунктов

Вид разрешенного использования: использование земельного участка под объект благоустройства – контейнерную площадку  
(при наличии)

Каталог координат (МСК-59)		
№ точки границы	X	Y
1	672960.39	2263991.12
2	672958.80	2263996.47
3	672956.24	2263995.71
4	672957.82	2263990.36

Описание границ смежных землепользователей:

От 1 точки до 1 точки с землями, государственная собственность на категории не разграничена (свободные от прав третьих лиц)

Условные обозначения:

Объект обозначен красной линией, точки границ: 1, 2, 3, 4.

Схема расположения земельного участка или земельных участков на кадастровом плане территории в районе ул. Челюскинцев, дом 10. (Масштаб 1 : 1000):

Заявитель: \_\_\_\_\_

(дата)

(подпись)

(расшифровка)



**Схема предполагаемых к использованию земель или части  
земельного участка**

Объект: контейнерная площадка для сбора бытовых отходов от жителей в районе жилого дома № 10, по улице Челюскинцев

Местоположение: район жилого дома № 10, по улице Челюскинцев  
(согласно сведениям государственного кадастра недвижимости)

Площадь земель или части земельного участка, кв.м.: 15

Категория земель: земли населенных пунктов

Вид разрешенного использования: использование земельного участка под объект благоустройства – контейнерную площадку  
(при наличии)

Каталог координат, (система координат г.Березники)		
№ точки границы	X	Y
1	2094,05	8898,18
2	2090,81	8907,94
3	2087,87	8906,96
4	2091,11	8897,20

Описание границ смежных землепользователей:

От 1 точки до 1 точки с землями, государственная собственность на категории не разграничена (свободные от прав третьих лиц)

Условные обозначения:
Объект обозначен красной линией, точки границ: 1, 2, 3, 4.

Схема расположения земельного участка или земельных участков на кадастровом плане территории в районе ул. Челюскинцев, дом 10. (Масштаб 1 : 1000):

Заявитель: \_\_\_\_\_

(дата)

(подпись)

(расшифровка)

