


СХЕМА расположения земельного участка или земельных участков на кадастровом плане территории по адресу: Пермский край, город Березники, район жилого дома № 52, по улице Свободы

Условный номер земельного участка: :341
 Площадь земельного участка: 12 м²

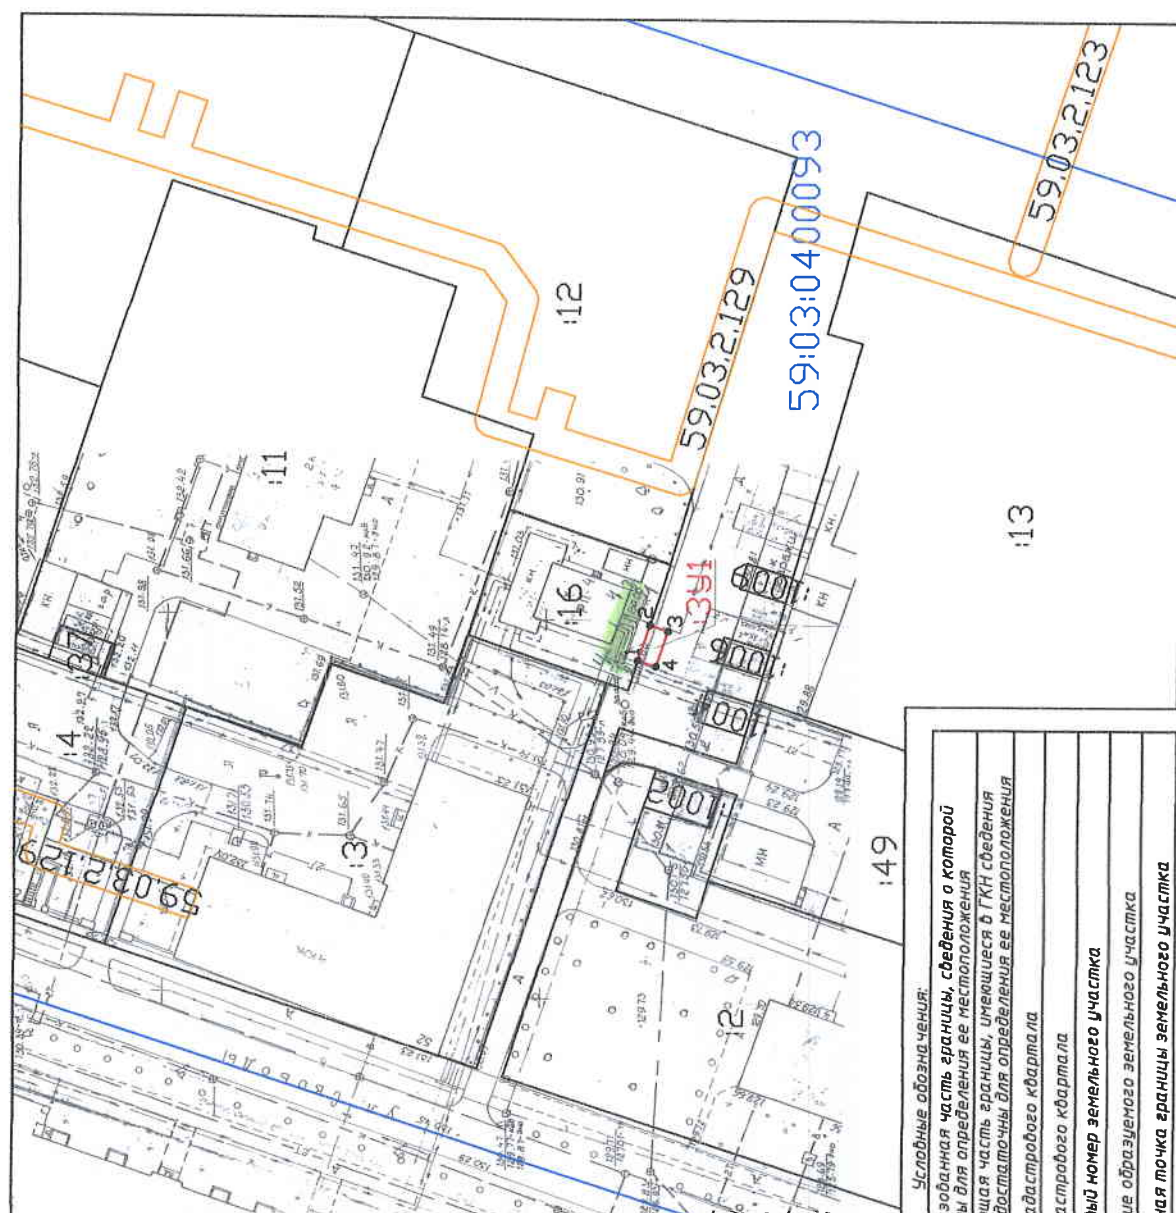

УТВЕРЖДЕНА

(или иной орган власти) в соответствии с законодательством Российской Федерации о государственном кадастре недвижимости
 органом государственной власти или органом местного самоуправления, принявшим решение об утверждении схемы или локальных соглашений о перераспределении земельных участков)

оп. № _____

Обозначение характерных точек границ	Координаты, м	
	X	Y
1	2	3
1	673168.50	2264049.85
2	673166.97	2264054.52
3	673164.59	2264053.74
4	673166.12	2264049.07

Условные обозначения:

—	Вновь образованная часть границы, сведения о которой достаточны для определения ее местоположения
—	Существующая часть границы, имеющаяся в ГКН сведения о которой достаточны для определения ее местоположения
—	граница кадастрового квартала
59:03:0400093	Номер кадастрового квартала
:16	Кадастровый номер земельного участка
:341	Обозначение образуемого земельного участка
● 1	Характерная точка границы земельного участка

Масштаб 1:1000

**Схема предполагаемых к использованию земель или части
земельного участка**

Объект: контейнерная площадка для сбора бытовых отходов от жителей в районе жилого дома № 52, по улице Свободы

Местоположение: район жилого дома № 52, по улице Свободы
(согласно сведениям государственного кадастра недвижимости)

Площадь земель или части земельного участка, кв.м.: 12

Категория земель: земли населенных пунктов

Вид разрешенного использования: использование земельного участка под объект благоустройства – контейнерную площадку
(при наличии)

Каталог координат, М (система координат г.Березники)		
№ точки границы	X	Y
1	2087,26	8644,84
2	2085,70	8649,50
3	2083,33	8648,70
4	2084,89	8644,04

Описание границ смежных землепользователей:

От 1 точки до 2 точки с земельным участком 59:03:0400093:16

От 2 точки до 1 точки с землями, государственная собственность на категории не разграничена (свободные от прав третьих лиц)

Условные обозначения:

Объект обозначен красной линией, точки границ: 1, 2, 3, 4.

Схема расположения земельного участка или земельных участков на кадастровом плане территории в районе ул.Свободы, дом 52. (Масштаб 1 : 1000):

Заявитель: _____

(дата)

(подпись)

(расшифровка)



**Схема предполагаемых к использованию земель или части
земельного участка**

Объект: контейнерная площадка для сбора бытовых отходов от жителей в районе жилого дома № 52, по улице Свободы

Местоположение: район жилого дома № 52, по улице Свободы
(согласно сведениям государственного кадастра недвижимости)

Площадь земель или части земельного участка, кв.м.: 12

Категория земель: земли населенных пунктов

Вид разрешенного использования: использование земельного участка под объект благоустройства – контейнерную площадку
(при наличии)

Каталог координат (МСК-59)		
№ точки границы	X	Y
1	673168.50	2264049.85
2	673166.97	2264054.52
3	673164.59	2264053.74
4	673166.12	2264049.07

Описание границ смежных землепользователей:

От 1 точки до 2 точки с земельным участком 59:03:0400093:16

От 2 точки до 1 точки с землями, государственная собственность на категории не разграничена (свободные от прав третьих лиц)

Условные обозначения:

Объект обозначен красной линией, точки границ: 1, 2, 3, 4.

Схема расположения земельного участка или земельных участков на кадастровом плане территории в районе ул.Свободы, дом 52. (Масштаб 1 : 1000):

Заявитель. _____

(дата)

(подпись)

(расшифровка)

