


СХЕМА расположения земельного участка или земельных участков на кадастровом плане территории по адресу: Пермский край, город Березники, район жилого дома № 5, по улице Труда

Условный номер земельного участка: 13У1

Площадь земельного участка: 32 м²

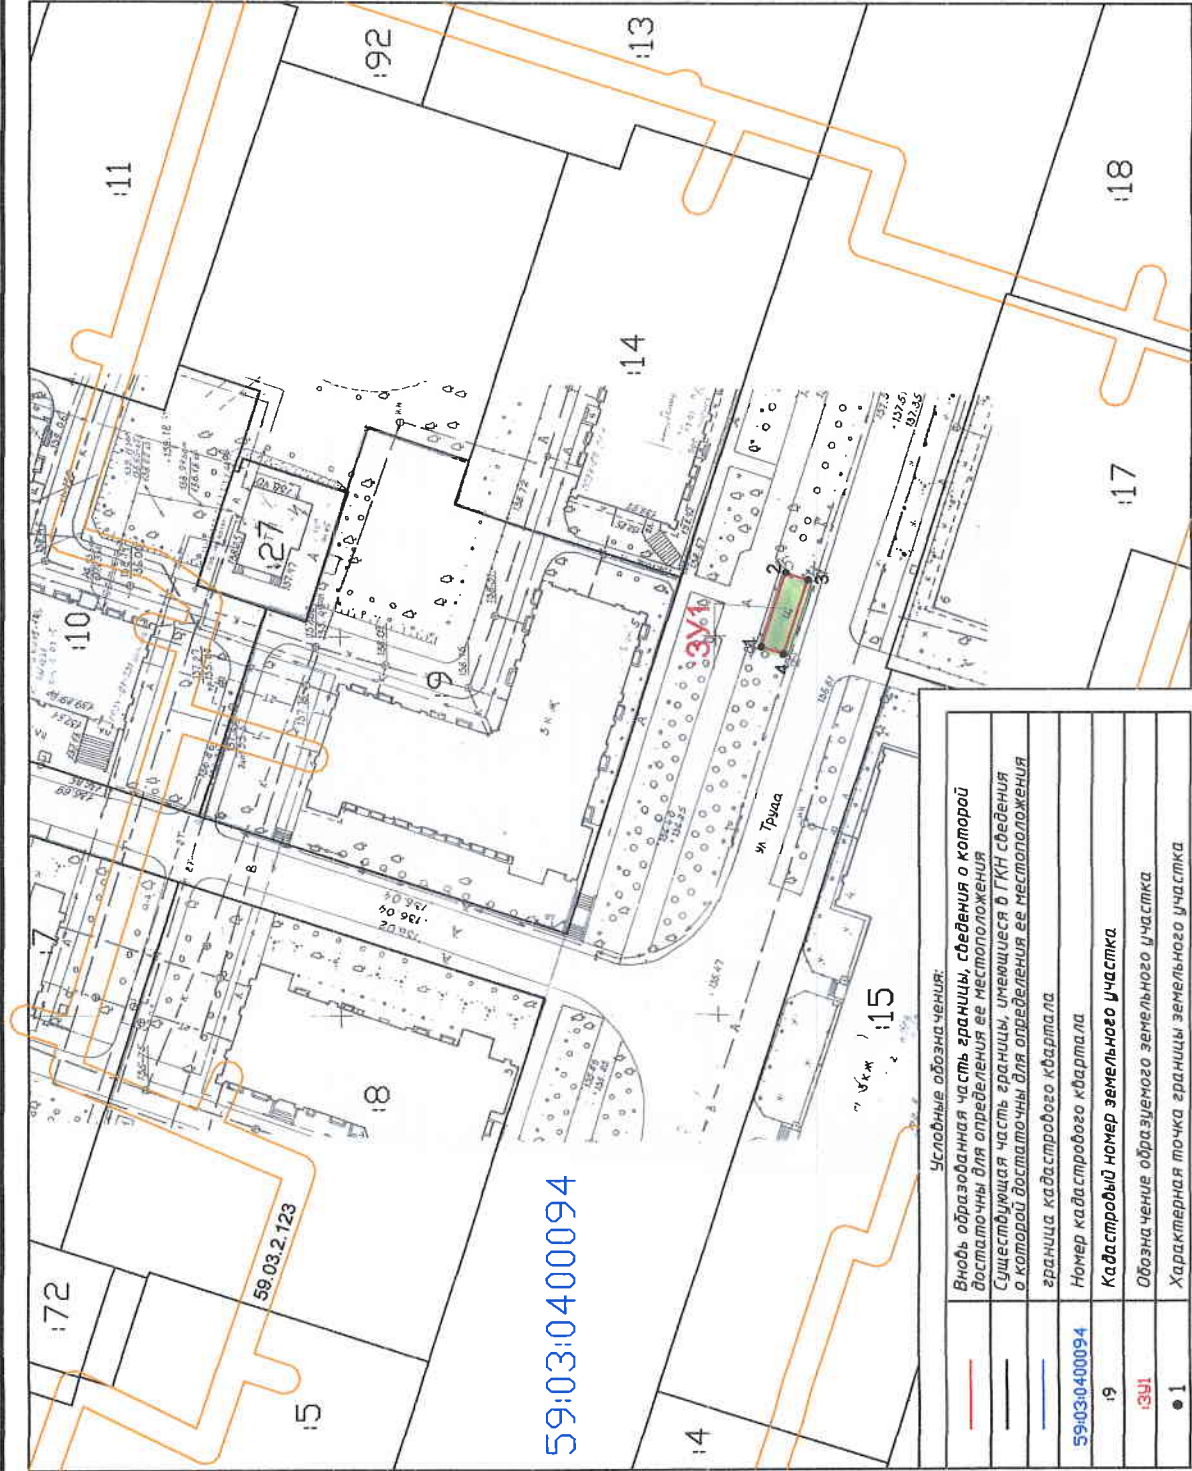

Условные обозначения:

—	Вновь образованная часть границы, сведения о которой достаточны для определения ее местоположения
—	Существующая часть границы, имеющаяся в ГКН сведения о которой достаточны для определения ее местоположения
—	граница кадастрового квартала
59:03:0400094	Номер кадастрового квартала
19	Кадастровый номер земельного участка
13У1	Обозначение образуемого земельного участка
● 1	Характерная точка границы земельного участка

УТВЕРЖДЕНА

(наименование документа об утверждении, включая наименование органа государственной власти или органа местного самоуправления, принявшего решения об утверждении плана или локальных соглашений о перераспределении земельных участков)

от _____ № _____

Обозначение характерных точек границ	Координаты, м	
	X	Y
1	2	3
1	673177.00	2264303.14
2	673173.83	2264312.92
3	673170.88	2264311.96
4	673174.05	2264302.18

Масштаб 1:1000

**Схема предполагаемых к использованию земель или части
земельного участка**

Объект: контейнерная площадка для сбора бытовых отходов от жителей в районе жилого дома № 5, по улице Труда

Местоположение: район жилого дома № 5, по улице Труда
(согласно сведениям государственного кадастра недвижимости)

Площадь земель или части земельного участка, кв.м.: 32

Категория земель: земли населенных пунктов

Вид разрешенного использования: использование земельного участка под объект благоустройства – контейнерную площадку
(при наличии)

Каталог координат (МСК-59)		
№ точки границы	X	Y
1	673177.00	2264303.14
2	673173.83	2264312.92
3	673170.88	2264311.96
4	673174.05	2264302.18

Описание границ смежных землепользователей:

От 1 точки до 1 точки с землями, государственная собственность на категории не разграничена (свободные от прав третьих лиц)

Условные обозначения:

Объект обозначен красной линией, точки границ: 1, 2, 3, 4.

Схема расположения земельного участка или земельных участков на кадастровом плане территории в районе ул. Труда, дом 5. (Масштаб 1 : 1000):

Заявитель: _____

(дата)



(подпись)

(расшифровка)

**Схема предполагаемых к использованию земель или части
земельного участка**

Объект: контейнерная площадка для сбора бытовых отходов от жителей в районе жилого дома № 5, по улице Труда

Местоположение: район жилого дома № 5, по улице Труда
(согласно сведениям государственного кадастра недвижимости)

Площадь земель или части земельного участка, кв.м.: 32

Категория земель: земли населенных пунктов

Вид разрешенного использования: использование земельного участка под объект благоустройства – контейнерную площадку
(при наличии)

Каталог координат, (система координат г.Березники)		
№ точки границы	X	Y
1	2094,05	8898,18
2	2090,81	8907,94
3	2087,87	8906,96
4	2091,11	8897,20

Описание границ смежных землепользователей:

От 1 точки до 1 точки с землями, государственная собственность на категории не разграничена (свободные от прав третьих лиц)

Условные обозначения:
Объект обозначен красной линией, точки границ: 1, 2, 3, 4.

Схема расположения земельного участка или земельных участков на кадастровом плане территории в районе ул. Труда, дом 5. (Масштаб 1 : 1000):

Заявитель:

(дата)

(подпись)

(расшифровка)

