


СХЕМА расположения земельного участка или земельных участков на кадастровом плане территории по адресу: Пермский край, город Березники, район жилого дома № 46, по улице Пятилеткиа

Условный номер земельного участка: 391  
 Площадь земельного участка: 15 м<sup>2</sup>

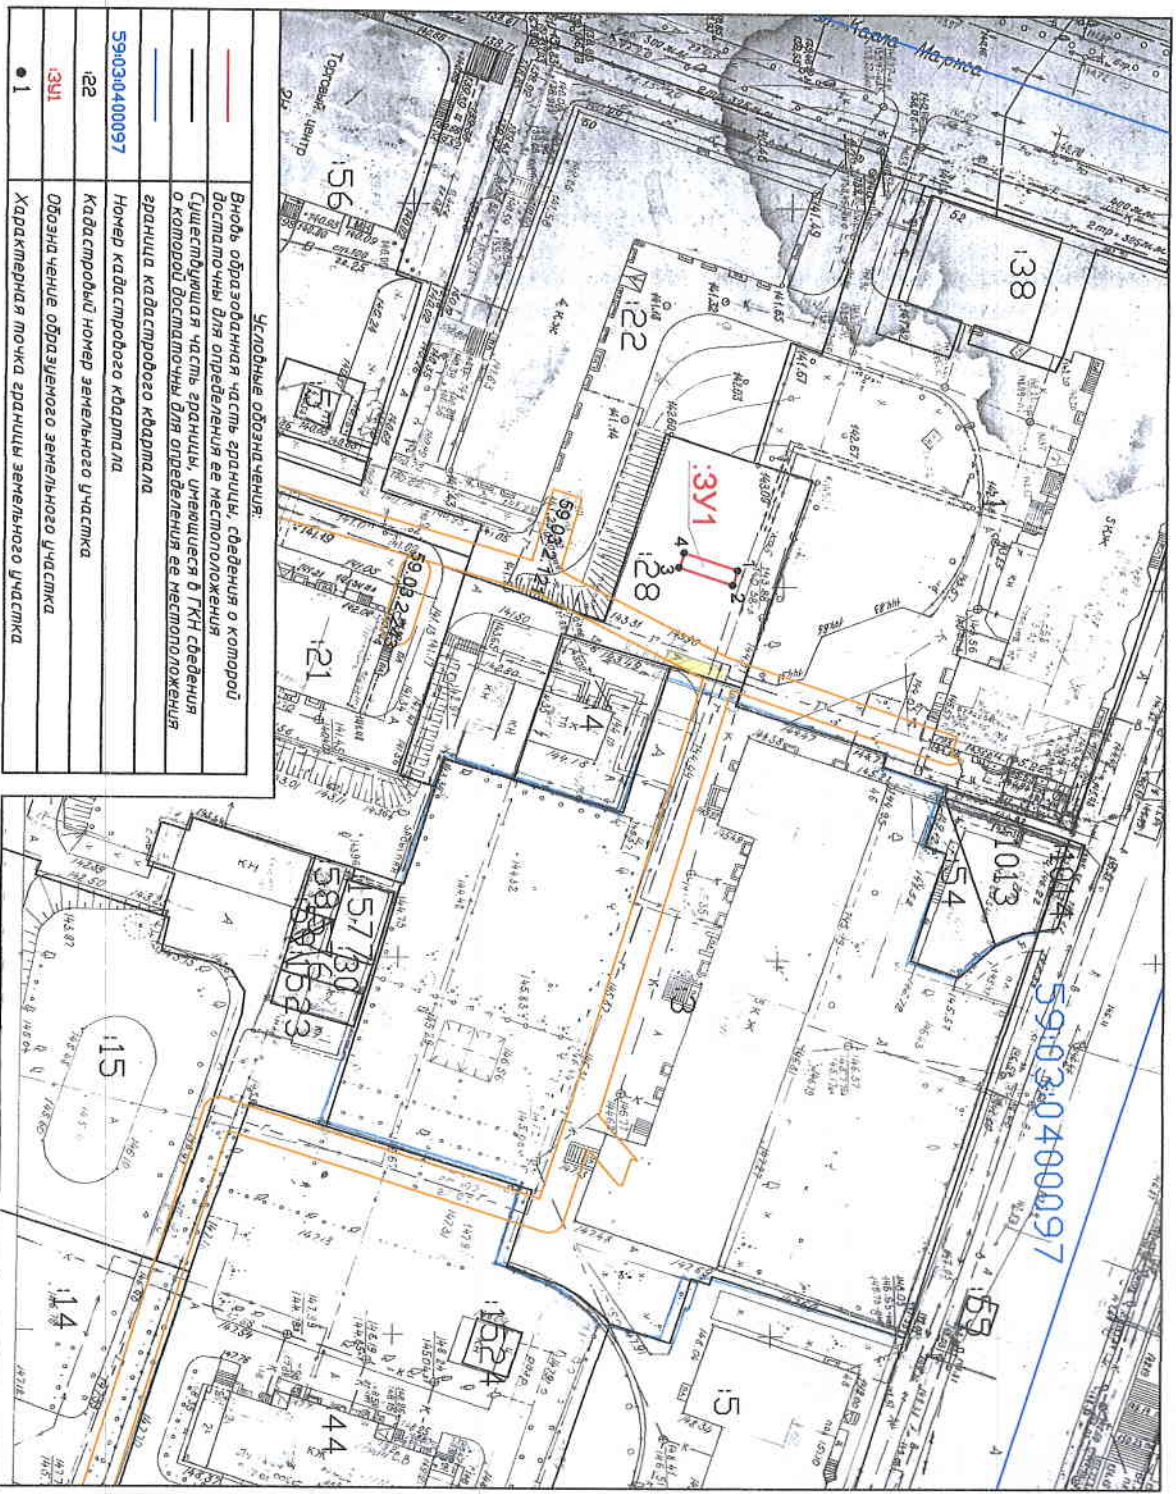

Условные обозначения:

—	Виды обрабатываемая часть границы, сведения о которой достаточно для определения ее местоположения
—	Существующая часть границы, учтенная в ГИИ сведения о которой достаточно для определения ее местоположения
—	Граница кадастрового квартала
—	Номер кадастрового квартала
—	Кадастровый номер земельного участка
—	Обозначение образуемого земельного участка
• 1	Характерная точка границы земельного участка

УТВЕРЖДЕНА

(наименование документа об утверждении, включая наименование органов государственной власти или органов местного самоуправления, принявших решение об утверждении схемы или поданных сведений о первоначальному земельному участку)

от \_\_\_\_\_ № \_\_\_\_\_

Обозначение характерных точек границы	X	Y	Координаты, м
1	2	3	
1	673178,62	2264503,08	
2	673177,96	2264505,01	
3	673170,86	2264502,68	
4	673171,52	2264500,75	

Масштаб 1:1000

**Схема предполагаемых к использованию земель или части  
земельного участка**

Объект: контейнерная площадка для сбора бытовых отходов от жителей в районе жилого дома № 46, по улице Пятилетки

Местоположение: район жилого дома № 46, по улице Пятилетки  
(согласно сведениям государственного кадастра недвижимости)

Площадь земель или части земельного участка, кв.м.: 15

Категория земель: земли населенных пунктов

Вид разрешенного использования: использование земельного участка под объект благоустройства – контейнерную площадку  
(при наличии)

Каталог координат (МСК-59)		
№ точки границы	X	Y
1	673178,62	2264503,08
2	673177,96	2264505,01
3	673170,86	2264502,68
4	673171,52	2264500,75

Описание границ смежных землепользователей:

От 1 точки до 4 точки с земельным участком 59:03:0400097:28

Условные обозначения:

Объект обозначен красной линией, точки границ: 1, 2, 3, 4.

Схема расположения земельного участка или земельных участков на кадастровом плане территории в районе ул.Пятилетки, дом 46. (Масштаб 1 : 1000):

Заявитель: \_\_\_\_\_ / \_\_\_\_\_ / \_\_\_\_\_  
(дата) (подпись) (расшифровка)

Схема предполагаемых к использованию земель или части  
земельного участка

Объект: контейнерная площадка для сбора бытовых отходов от жителей в районе жилого дома № 46, по улице Пятилетки

Местоположение: район жилого дома № 46, по улице Пятилетки  
(согласно сведениям государственного кадастра недвижимости)

Площадь земель или части земельного участка, кв.м.: 15

Категория земель: земли населенных пунктов

Вид разрешенного использования: использование земельного участка под объект благоустройства – контейнерную площадку  
(при наличии)

Каталог координат, М (система координат г.Березники)		
№ точки границы	X	Y
1	2094,32	9098,13
2	2093,65	9100,05
3	2086,56	9097,67
4	2087,24	9095,75

Описание границ смежных землепользователей:

От 1 точки до 4 точки с земельным участком 59:03:0400097:28

Условные обозначения:
Объект обозначен красной линией, точки границ: 1, 2, 3, 4.

Схема расположения земельного участка или земельных участков на кадастровом плане территории в районе ул.Пятилетки, дом 46. (Масштаб 1 : 1000):

Заявитель: \_\_\_\_\_ / \_\_\_\_\_ / \_\_\_\_\_  
(дата) (подпись) (расшифровка)