

СХЕМА расположения земельного участка или земельных участков на кадастровом плане территории
по адресу: Пермский край, город Березники, район жилого дома № 46, по улице Пятилеткиа


Исходный номер земельного участка: 1391
Площадь земельного участка: 15 м²

УТВЕРЖДЕНА

(использование допускается от ГИРКЭЖИЗНЬ. Фирменная копировальная
оригинал координатной таблицы или графич. несущего
символов/меч. привелили равнина от ГИРКЭЖИЗНЬ скана
или подписавший специалист о предоставлении земельных участков)

мм №

Обозначение характерных точек границы	Координаты, м	X	Y
1	673178,62	2264503,08	3
2	673177,96	2264505,01	
3	673170,86	2264502,68	
4	673171,52	2264500,75	

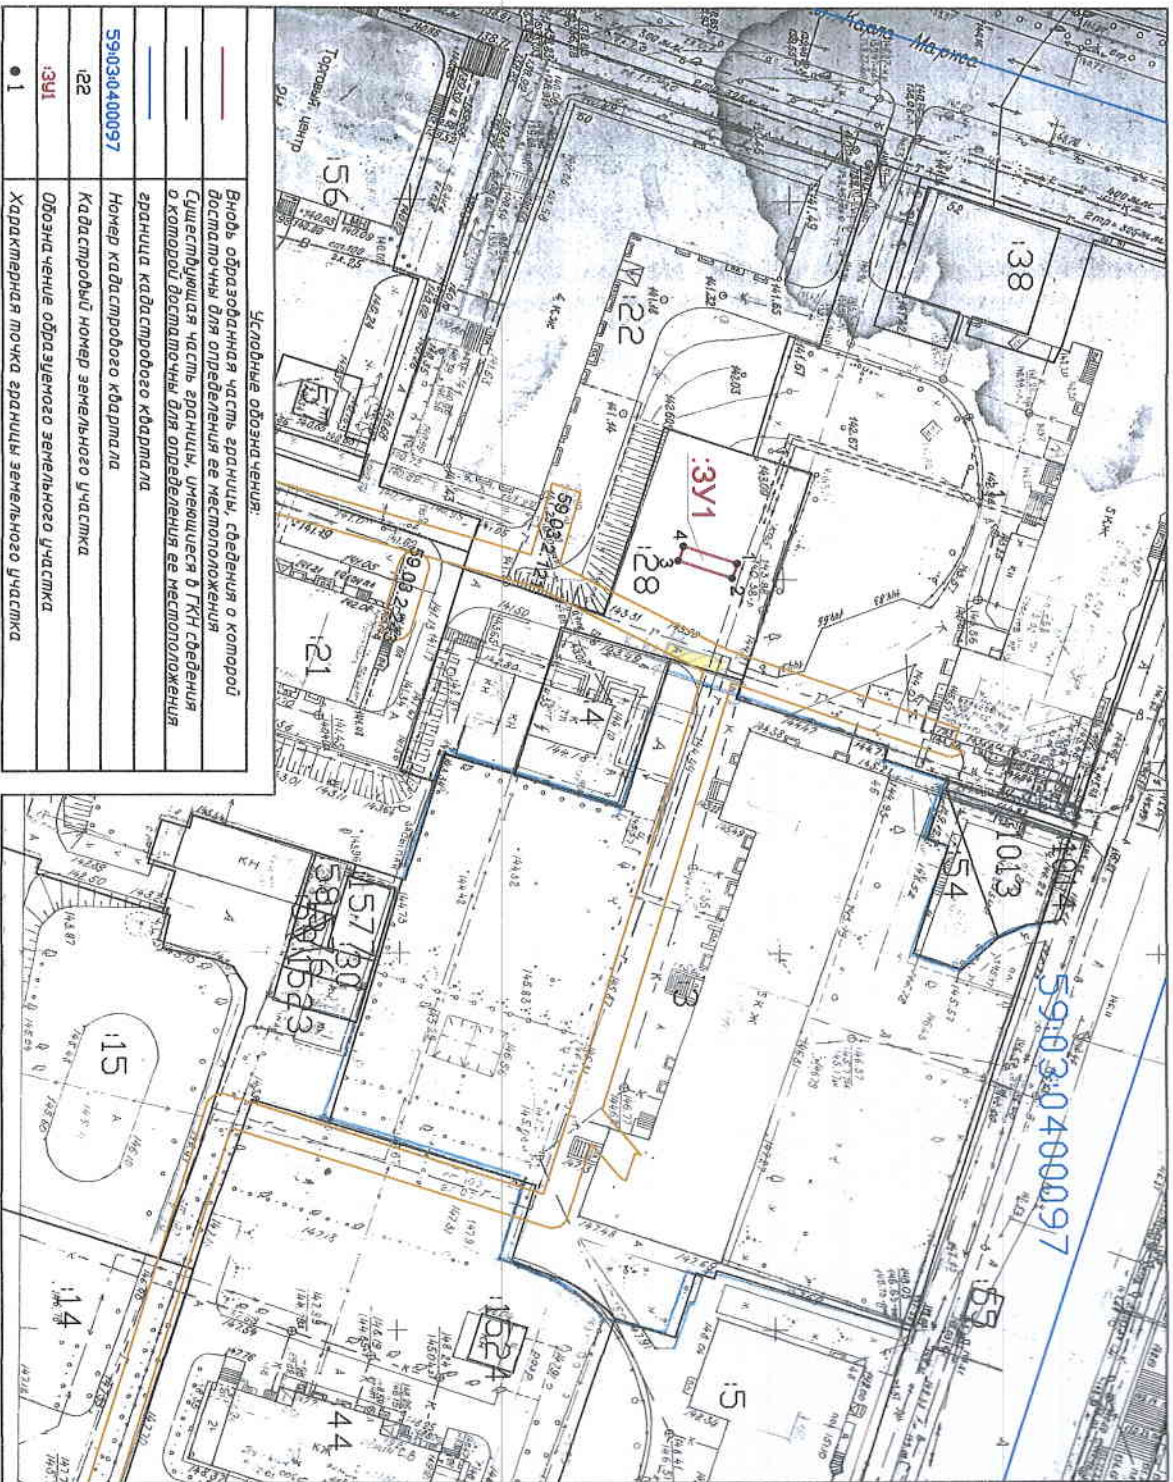

Условные обозначения:

	Граница образованная частью границы, сведения о которой достаточны для определения ее местоположения
	Существующая часть границы, упомянувшаяся в ГКН сведения о которой достаточны для определения ее местоположения
	Граница кадастрового квартала
	Номер кадастрового квартала
	Кадастровый номер земельного участка
	Обозначение образованного земельного участка
	Характерная точка границы земельного участка

Масштаб 1:1000

Схема предполагаемых к использованию земель или части
земельного участка

Объект: контейнерная площадка для сбора бытовых отходов от жителей в районе жилого дома № 46, по улице Пятилетки

Местоположение: район жилого дома № 46, по улице Пятилетки
(согласно сведениям государственного кадастра недвижимости)

Площадь земель или части земельного участка, кв.м.: 15

Категория земель: земли населенных пунктов

Вид разрешенного использования: использование земельного участка под объект благоустройства – контейнерную площадку
(при наличии)

Каталог координат, М (система координат г.Березники)		
№ точки границы	X	Y
1	2094,32	9098,13
2	2093,65	9100,05
3	2086,56	9097,67
4	2087,24	9095,75

Описание границ смежных землепользователей:

От 1 точки до 4 точки с земельным участком 59:03:0400097:28

Условные обозначения:
Объект обозначен красной линией, точки границ: 1, 2, 3, 4.

Схема расположения земельного участка или земельных участков на кадастровом плане территории в районе ул.Пятилетки, дом 46. (Масштаб 1 : 1000):

Заявитель: 20.06.2015 / Смирнов / Ремалева С.Ф. /
(дата) (подпись) (расшифровка)

Схема предполагаемых к использованию земель или части
земельного участка

Объект: контейнерная площадка для сбора бытовых отходов от жителей в районе жилого дома № 46, по улице Пятилетки

Местоположение: район жилого дома № 46, по улице Пятилетки
(согласно сведениям государственного кадастра недвижимости)

Площадь земель или части земельного участка, кв.м.: 15

Категория земель: земли населенных пунктов

Вид разрешенного использования: использование земельного участка под объект благоустройства – контейнерную площадку
(при наличии)

Каталог координат (МСК-59)		
N точки границы	X	Y
1	673178,62	2264503,08
2	673177,96	2264505,01
3	673170,86	2264502,68
4	673171,52	2264500,75

Описание границ смежных землепользователей:

От 1 точки до 4 точки с земельным участком 59:03:0400097:28

Условные обозначения:
Объект обозначен красной линией, точки границ: 1, 2, 3, 4.

Схема расположения земельного участка или земельных участков на кадастровом плане территории в районе ул.Пятилетки, дом 46. (Масштаб 1 : 1000):

Заявитель: 20.06.2019 Славя Романов С.Б.
(дата) (подпись) (расшифровка)