


СХЕМА расположения земельного участка или земельных участков на кадастровом плане территории по адресу: Пермский край, г.Березники, в районе жилого дома 170 по ул. Свердлова

Условный номер земельного участка: 391

Площадь земельного участка: 1709,9 кв.м

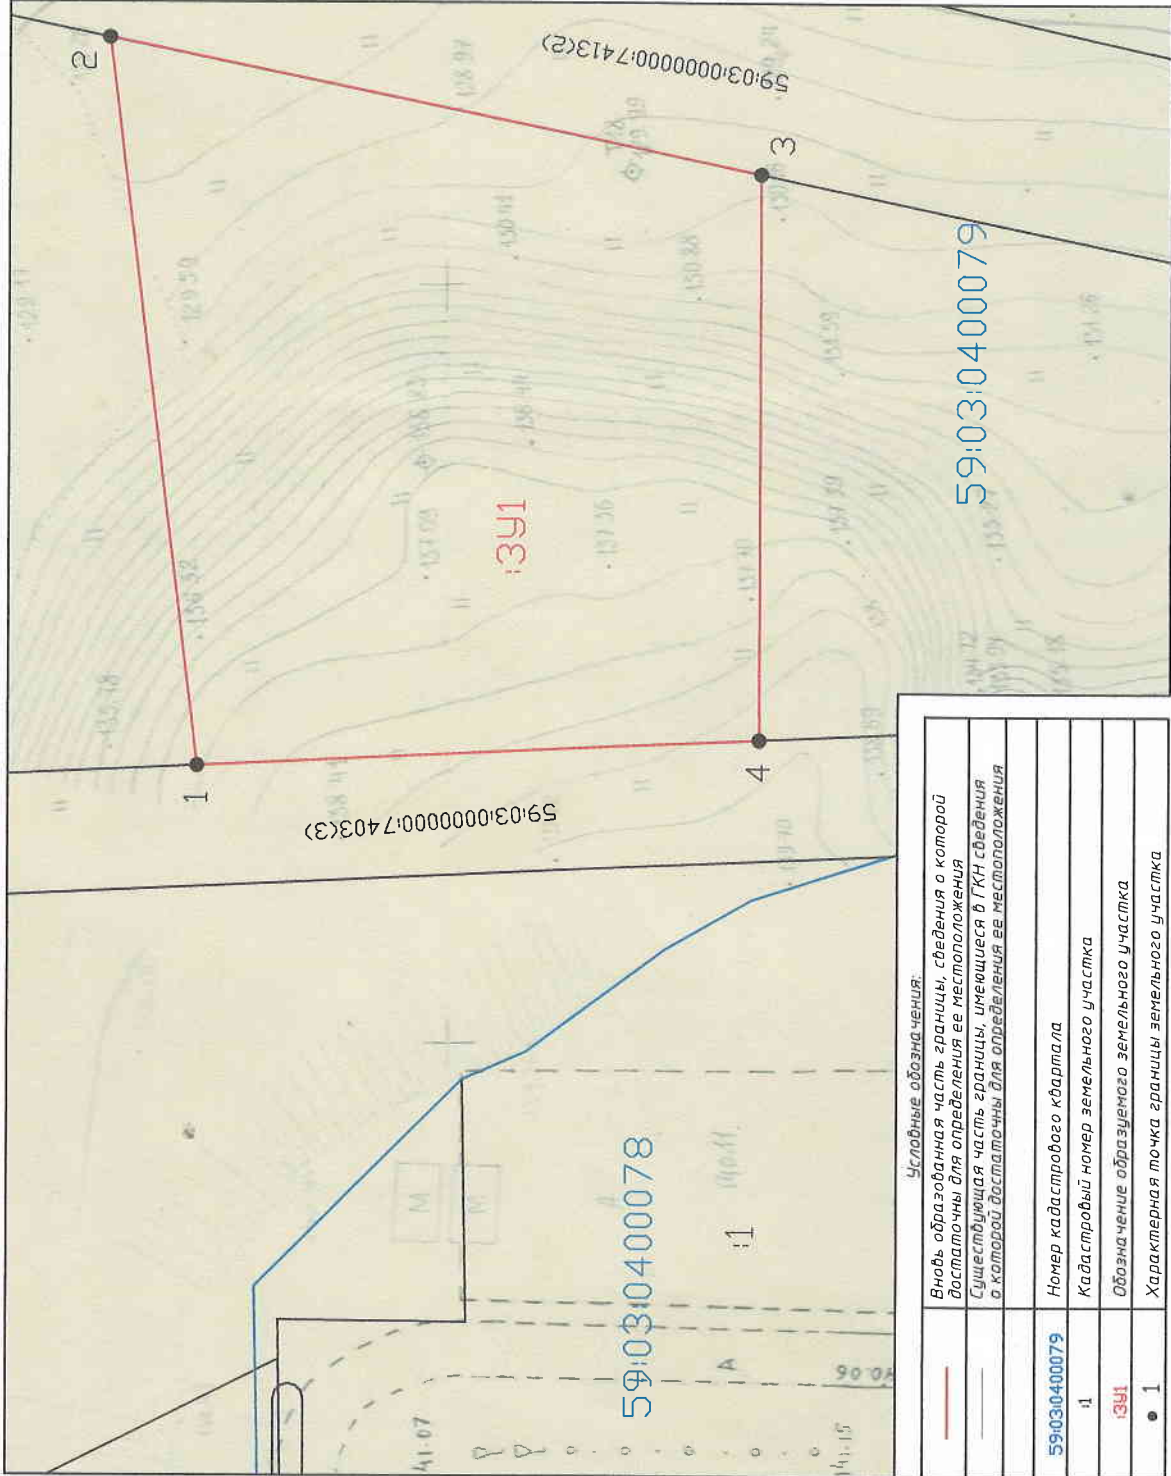

Условные обозначения:

—	Вновь образованная часть границы, сведения о которой достаточны для определения ее местоположения
—	Существующая часть границы, имеющаяся в ГКН сведения о которой достаточны для определения ее местоположения
59:03:0400079	Номер кадастрового квартала
11	Кадастровый номер земельного участка
391	Обозначение образуемого земельного участка
• 1	Характерная точка границы земельного участка

УТВЕРЖДЕНА

наименование документа об утверждении, дата и наименование

орган государственной власти или орган местного самоуправления, принявший решение об утверждении схемы

или подписавший соглашение о перераспределении земельных участков

№ _____ от _____ 201 ____ г.

Обозначение характерных точек границ	Координаты, м	
	X	Y
1	2	3
1	674273,26	2267766,08
2	674279,18	2267814,26
3	674236,03	2267805,31
4	674236,03	2267767,86

Масштаб 1:500

КАТАЛОГ КООРДИНАТ ПОВОРОТНЫХ ТОЧЕК ЗЕМЕЛЬНОГО УЧАСТКА

Система координат Пермский край, г.Березники,
в районе жилого дома 170 по ул. Свердлова


Номера Точек участка	X	Y
1	3166,87	12368,45
2	3172,47	12416,66
3	3129,38	12407,42
4	3129,63	12369,97

Площадь участка в кв.м 1709,9

СХЕМА расположения земельного участка или земельных участков на кадастровом плане территории по адресу: Пермский край, г.Березники, в районе жилого дома 170 по ул. Свердлова

Условный номер земельного участка: 03У1

Площадь земельного участка: 563,9 кв.м

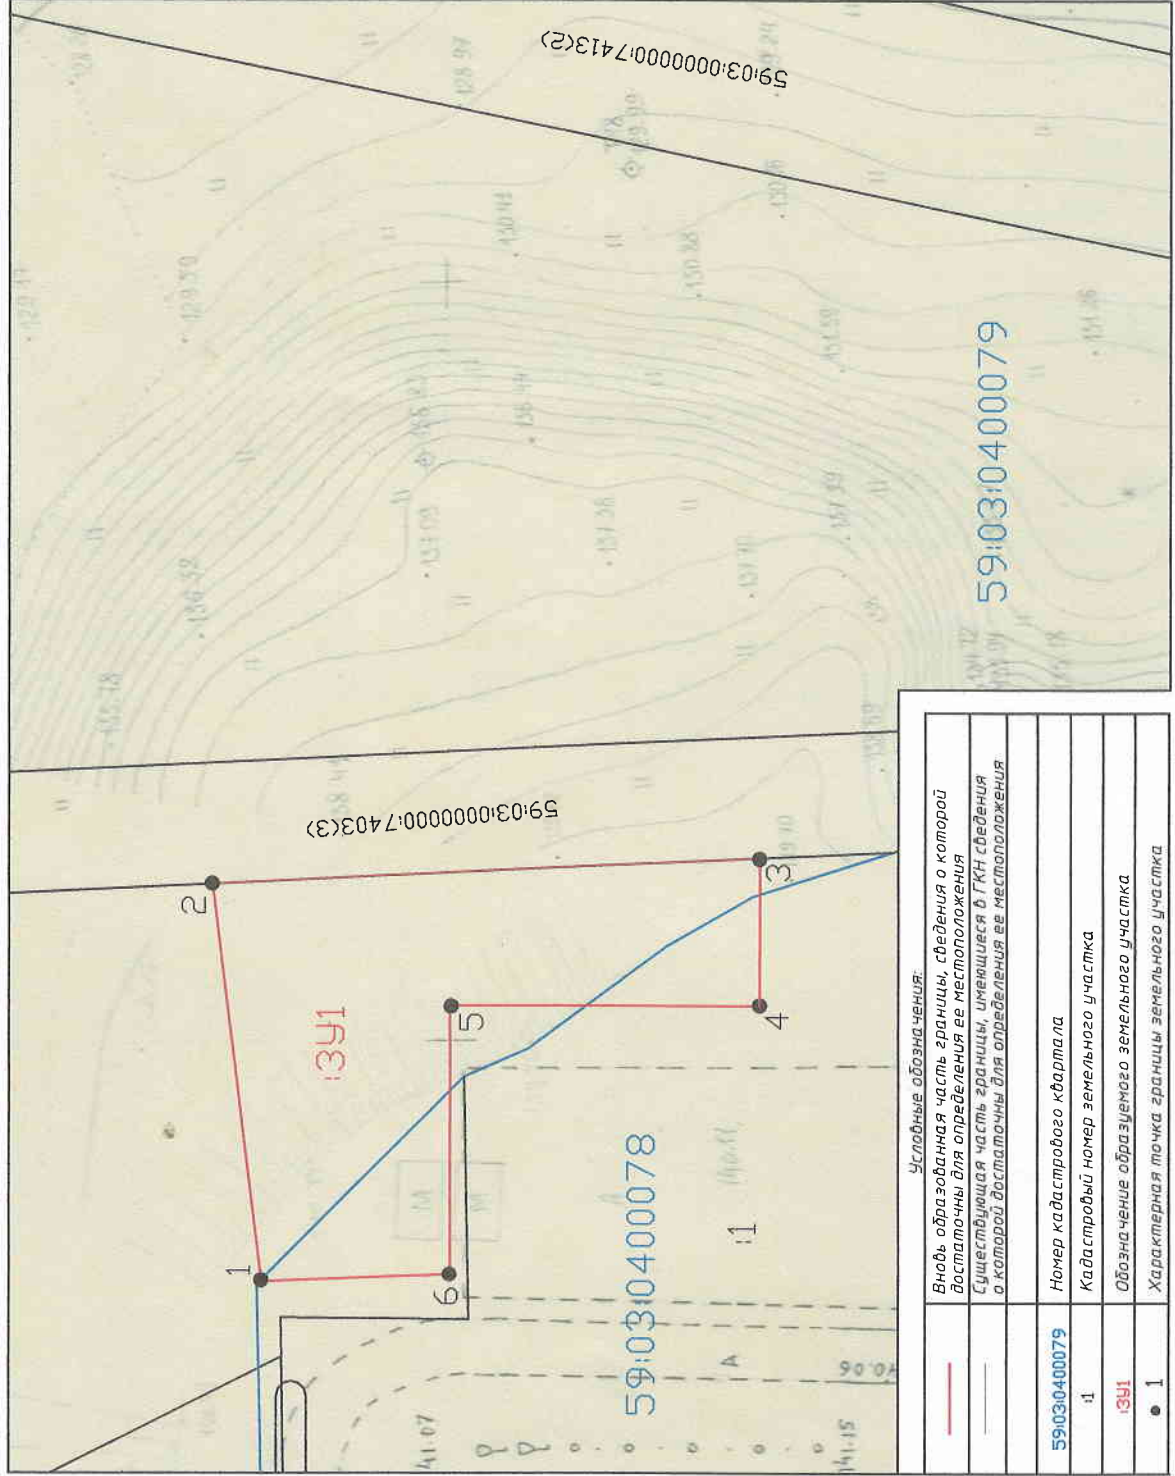

Условные обозначения:	
—	Вновь образованная часть границы, сведения о которой достаточны для определения ее местоположения
—	Существующая часть границы, имеющаяся в ГКН сведения о которой достаточны для определения ее местоположения
59:03:0400079	Номер кадастрового квартала
01	Кадастровый номер земельного участка
03У1	Обозначение образцевого земельного участка
● 1	Характерная точка границы земельного участка

УТВЕРЖДЕНА

наименование документа об утверждении, дате и наименовании

орган государственной власти или орган местного самоуправления, принявший решение об утверждении схемы

или подписавший соглашение о перераспределении земельных участков

от № 201 з.

Обозначение характерных точек границ	Координаты, м	
	X	Y
1	2	3
1	674,269,05	226773184
2	674,272,28	226775813
3	674,236,04	226775985
4	674,236,03	226775010
5	674,256,56	226775010
6	674,256,56	226773230

Масштаб 1:500

КАТАЛОГ КООРДИНАТ ПОВОРОТНЫХ ТОЧЕК ЗЕМЕЛЬНОГО УЧАСТКА

Система координат Пермский край, г.Березники,
в районе жилого дома 170 по ул. Свердлова

Номера Точек участка	X	Y
1	3162,89	12334,18
2	3165,94	12360,49
3	3129,69	12361,96
4	3129,75	12352,21
5	3150,28	12352,35

Площадь участка в кв.м 563,9