


# СХЕМА РАСПОЛОЖЕНИЯ ЗЕМЕЛЬНОГО УЧАСТКА НА КАДАСТРОВом ПЛАНЕ ТЕРРИТОРИИ

Утверждена

Условный номер ЗУ1  
Кадастровый квартал: 59:03:0700020  
Категория земель: земли населенных пунктов  
Площадь земельного участка: 125 кв м

от \_\_\_\_\_ № \_\_\_\_\_

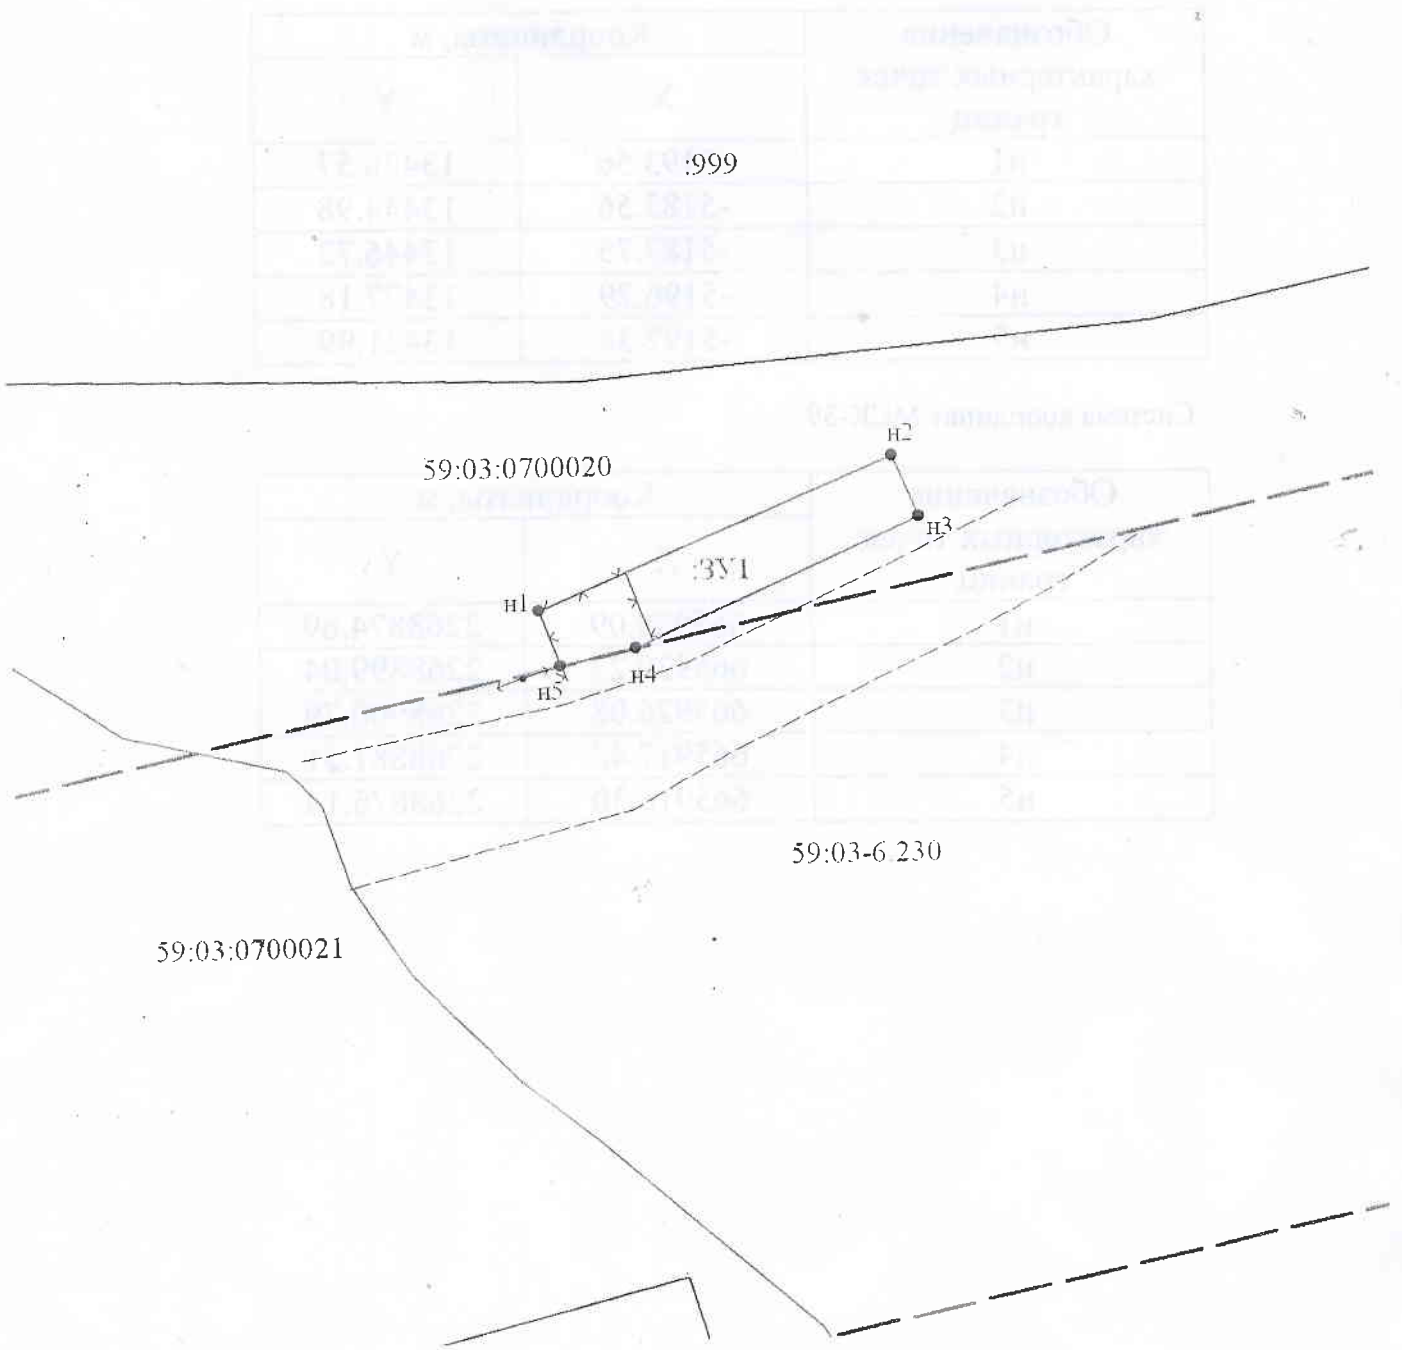

Масштаб 1:500

## Условные обозначения

- |  |  |  |   |
|--|--|--|---|
|  | Границы земельных участков, установленные (уточненные) при проведении кадастровых работ, отражающиеся в масштабе                     |  | Надпись кадастрового номера земельного участка  |
|  | Границы земельных участков, установленные в соответствии с федеральным законодательством, включенные в ЕГРН, отражающиеся в масштабе |  | Характерная точка границы, сведения о которой позволяют однозначно определить ее положение на местности |
|  | Обозначение кадастрового квартала  |  | Охранная зона отп. 110 кВ Дурыманы от ВЛ-Яйва-БКК (59:03-6 230)   |
|  | Грунтовая дорога   |  | Обозначение образуемого земельного участка  |

Каталог координат поворотных точек земельного участка, находящегося по адресу: Пермский край, г.Березники, в районе садоводческого товарищества №54

Система координат г.Березники

Обозначение характерных точек границ	Координаты, м	
	X	Y
н1	-5193.56	13420.57
н2	-5183.56	13444.98
н3	-5187.75	13446.72
н4	-5196.29	13427.18
н5	-5197.36	13421.99

Система координат МСК-59

Обозначение характерных точек границ	Координаты, м	
	X	Y
н1	665920.09	2268874.69
н2	665930.27	2268899.04
н3	665926.08	2268900.79
н4	665917.42	2268881.31
н5	665916.30	2268876.14