


СХЕМА расположения земельного участка или земельных участков на кадастровом плане территории по адресу: Пермский край, город Березники, район жилого дома № 32, по улице Парижской Коммуны

Условный номер земельного участка: 13У1

Площадь земельного участка: 18 м²

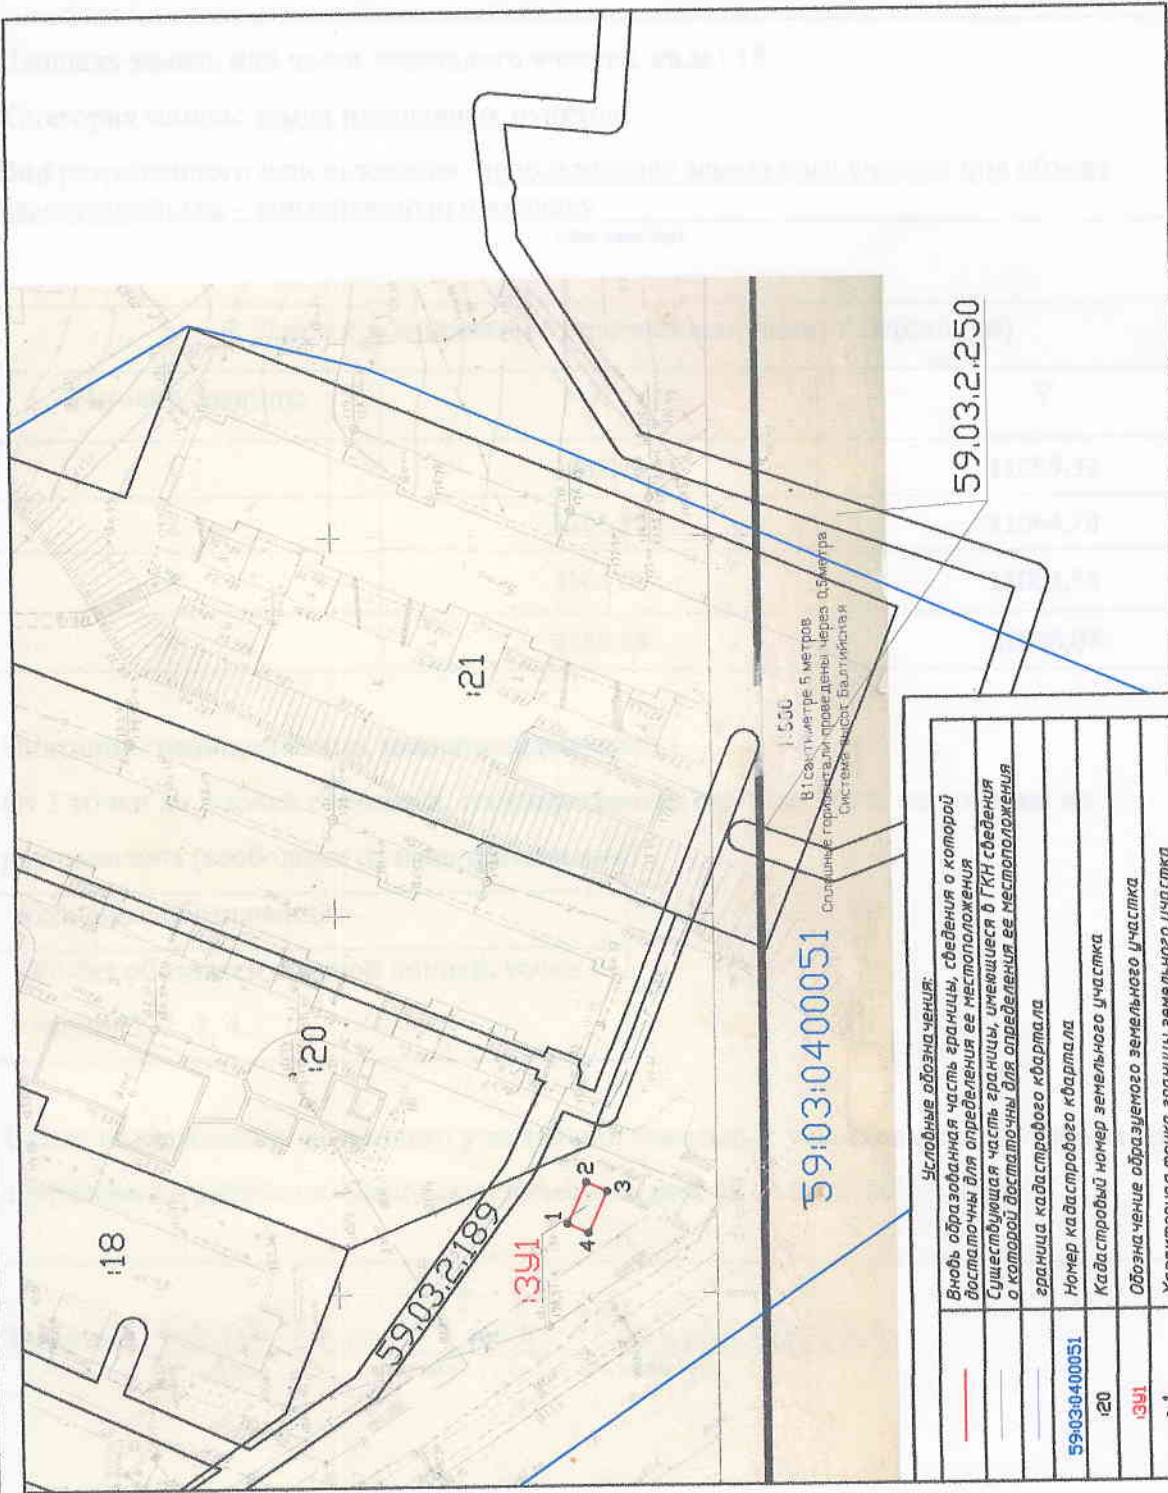

Условные обозначения:

—	Вновь образованная часть границы, сведения о которой достаточны для определения ее местоположения
—	Существующая часть границы, имеющаяся в ГРН, сведения о которой достаточны для определения ее местоположения
—	граница кадастрового квартала
59-03-0400051	Номер кадастрового квартала
18	Кадастровый номер земельного участка
13У1	Обозначение образуемого земельного участка
● 1	Характерная точка границы земельного участка

УТВЕРЖДЕНА

Наименование документа об утверждении. Включая наименование органа исполнительной власти или органа местного самоуправления, принявшего решение об утверждении схемы или подписавших соглашение о территориях земельных участков

от № _____

Обозначение характерных точек границ	Координаты, м	
	X	Y
1	2	3
1	674366.83	2266456.29
2	674364.36	2266461.76
3	674361.62	2266460.53
4	674364.09	2266455.06

Масштаб 1:1000

Схема предполагаемых к использованию земель или части
земельного участка

Объект: контейнерная площадка для сбора бытовых отходов от жителей в районе жилого дома № 32, по улице Парижской Коммуны

Местоположение: район жилого дома № 32, по улице Парижской Коммуны
(согласно сведениям государственного кадастра недвижимости)

Площадь земель или части земельного участка, кв.м.: 18

Категория земель: земли населенных пунктов

Вид разрешенного использования: использование земельного участка под объект благоустройства – контейнерную площадку
(при наличии)

Каталог координат, М (система координат г.Березники)		
№ точки границы	X	Y
1	3269,29	11059,32
2	3266,79	11064,78
3	3264,06	11063,53
4	3266,56	11058,07

Описание границ смежных землепользователей:

От 1 точки до 1 точки с землями, государственная собственность на которые не разграничена (свободные от прав третьих лиц)

Условные обозначения:

Объект обозначен красной линией, точки границ: 1, 2, 3, 4.

Схема расположения земельного участка или земельных участков на кадастровом плане территории в районе ул. Парижской Коммуны, дом 32. (Масштаб 1 : 1000):

Заявитель: 06.09.18./
(дата)

(подпись)

(расшифровка)

Веденко Т.М.
Веденко Т.М.

**Схема предполагаемых к использованию земель или части
земельного участка**

Объект: контейнерная площадка для сбора бытовых отходов от жителей в районе жилого дома № 32, по улице Парижской Коммуны

Местоположение: район жилого дома № 32, по улице Парижской Коммуны
(согласно сведениям государственного кадастра недвижимости)

Площадь земель или части земельного участка, кв.м.: 18

Категория земель: земли населенных пунктов

Вид разрешенного использования: использование земельного участка под объект благоустройства – контейнерную площадку
(при наличии)

Каталог координат (МСК-59)		
№ точки границы	X	Y
1	674366.83	2266456.29
2	674364.36	2266461.76
3	674361.62	2266460.53
4	674364.09	2266455.06

Описание границ смежных землепользователей:

От 1 точки до 1 точки с землями, государственная собственность на которые не разграничена (свободные от прав третьих лиц)

Условные обозначения:

Объект обозначен красной линией, точки границ: 1, 2, 3, 4.

Схема расположения земельного участка или земельных участков на кадастровом плане территории в районе ул. Парижской Коммуны, дом 32. (Масштаб 1 : 1000):

Заявитель: 06.09.18 (дата) Руденко (подпись) Руденко Г.И. (расшифровка)