


СХЕМА расположения земельного участка или земельных участков на кадастровом плане территории по адресу: Пермский край, город Березники, район жилого дома № 65, по улице Юбилейная

Условный номер земельного участка: **13У1**
 Площадь земельного участка: **14 м²**

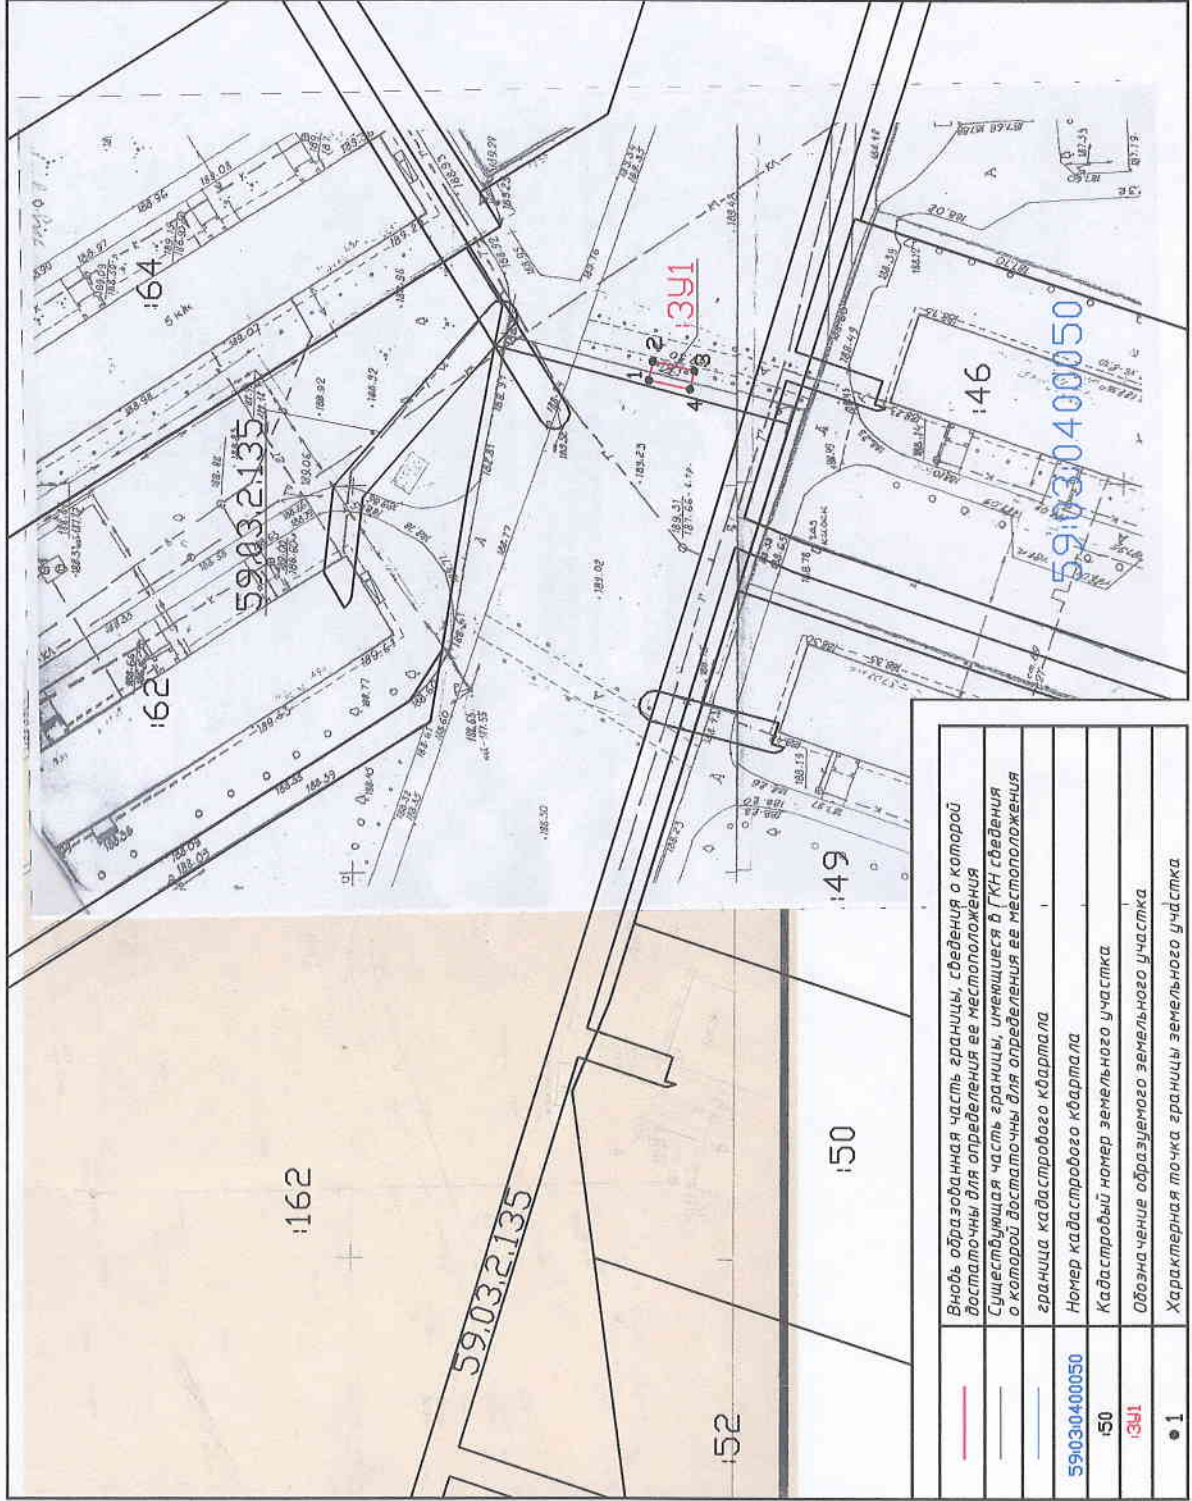

—	Новая образованная часть границы, сведения о которой достаточны для определения ее местоположения
—	Существующая часть границы, имеющаяся в ГКН сведения о которой достаточны для определения ее местоположения
—	граница кадастрового квартала
59:03:0400050	Номер кадастрового квартала
150	Кадастровый номер земельного участка
13У1	Обозначение образуемого земельного участка
● 1	Характерная точка границы земельного участка

УТВЕРЖДЕНА

наименования документа об утверждении документа наименования
 органов государственной власти или органов местного самоуправления, принявших решение об утверждении схемы
 или подписавших соглашение о пераотраждении земельных участков

№ _____

Обозначение характерных точек границ	Координаты, м	
	X	Y
1	2	3
1	674.102.73	2265813.30
2	674.102.20	2265815.74
3	674.096.83	2265814.57
4	674.097.36	2265812.13

Масштаб 1:1000

**Схема предполагаемых к использованию земель или части
земельного участка**

Объект: контейнерная площадка для сбора бытовых отходов от жителей в районе жилого дома № 65, по улице Юбилейная

Местоположение: район жилого дома № 65, по улице Юбилейная
(согласно сведениям государственного кадастра недвижимости)

Площадь земель или части земельного участка, кв.м.: 14

Категория земель: земли населенных пунктов

Вид разрешенного использования: использование земельного участка под объект благоустройства – контейнерную площадку
(при наличии)

Каталог координат, М (система координат г.Березники)		
N точки границы	X	Y
1	3009,55	10414,56
2	3009,00	10417,00
3	3003,64	10415,79
4	3004,19	10413,36

Описание границ смежных землепользователей:

От 1 точки до 1 точки с землями, государственная собственность на которые не разграничена (свободные от прав третьих лиц)

Условные обозначения:

Объект обозначен красной линией, точки границ: 1, 2, 3, 4.

Схема расположения земельного участка или земельных участков на кадастровом плане территории в районе дома № 65, по улице Юбилейная. (Масштаб 1 : 1000):

Заявитель: _____ / _____ / _____
(дата) (подпись) (расшифровка)

**Схема предполагаемых к использованию земель или части
земельного участка**

Объект: контейнерная площадка для сбора бытовых отходов от жителей в районе жилого
дома № 65, по улице Юбилейная

Местоположение: район жилого дома № 65, по улице Юбилейная
(согласно сведениям государственного кадастра недвижимости)

Площадь земель или части земельного участка, кв.м.: 14

Категория земель: земли населенных пунктов

Вид разрешенного использования: использование земельного участка под объект
благоустройства – контейнерную площадку
(при наличии)

Каталог координат (МСК-59)		
N точки границы	X	Y
1	674102.73	2265813.30
2	674102.20	2265815.74
3	674096.83	2265814.57
4	674097.36	2265812.13

Описание границ смежных землепользователей:

От 1 точки до 1 точки с землями, государственная собственность на которые не
разграничена (свободные от прав третьих лиц)

Условные обозначения:

Объект обозначен красной линией, точки
границ: 1, 2, 3, 4.

Схема расположения земельного участка или земельных участков на кадастровом плане
территории в районе дома № 65, по улице Юбилейная. (Масштаб 1 : 1000):

Заявитель: _____ / _____ / _____ /
(дата) (подпись) (расшифровка)