


СХЕМА расположения земельного участка или земельных участков на кадастровом плане территории по адресу: Пермский край, городской округ город Березники, г.Березники, в районе ул.Мира, 29а

Условный номер земельного участка: 391

Площадь земельного участка: 24 м<sup>2</sup>

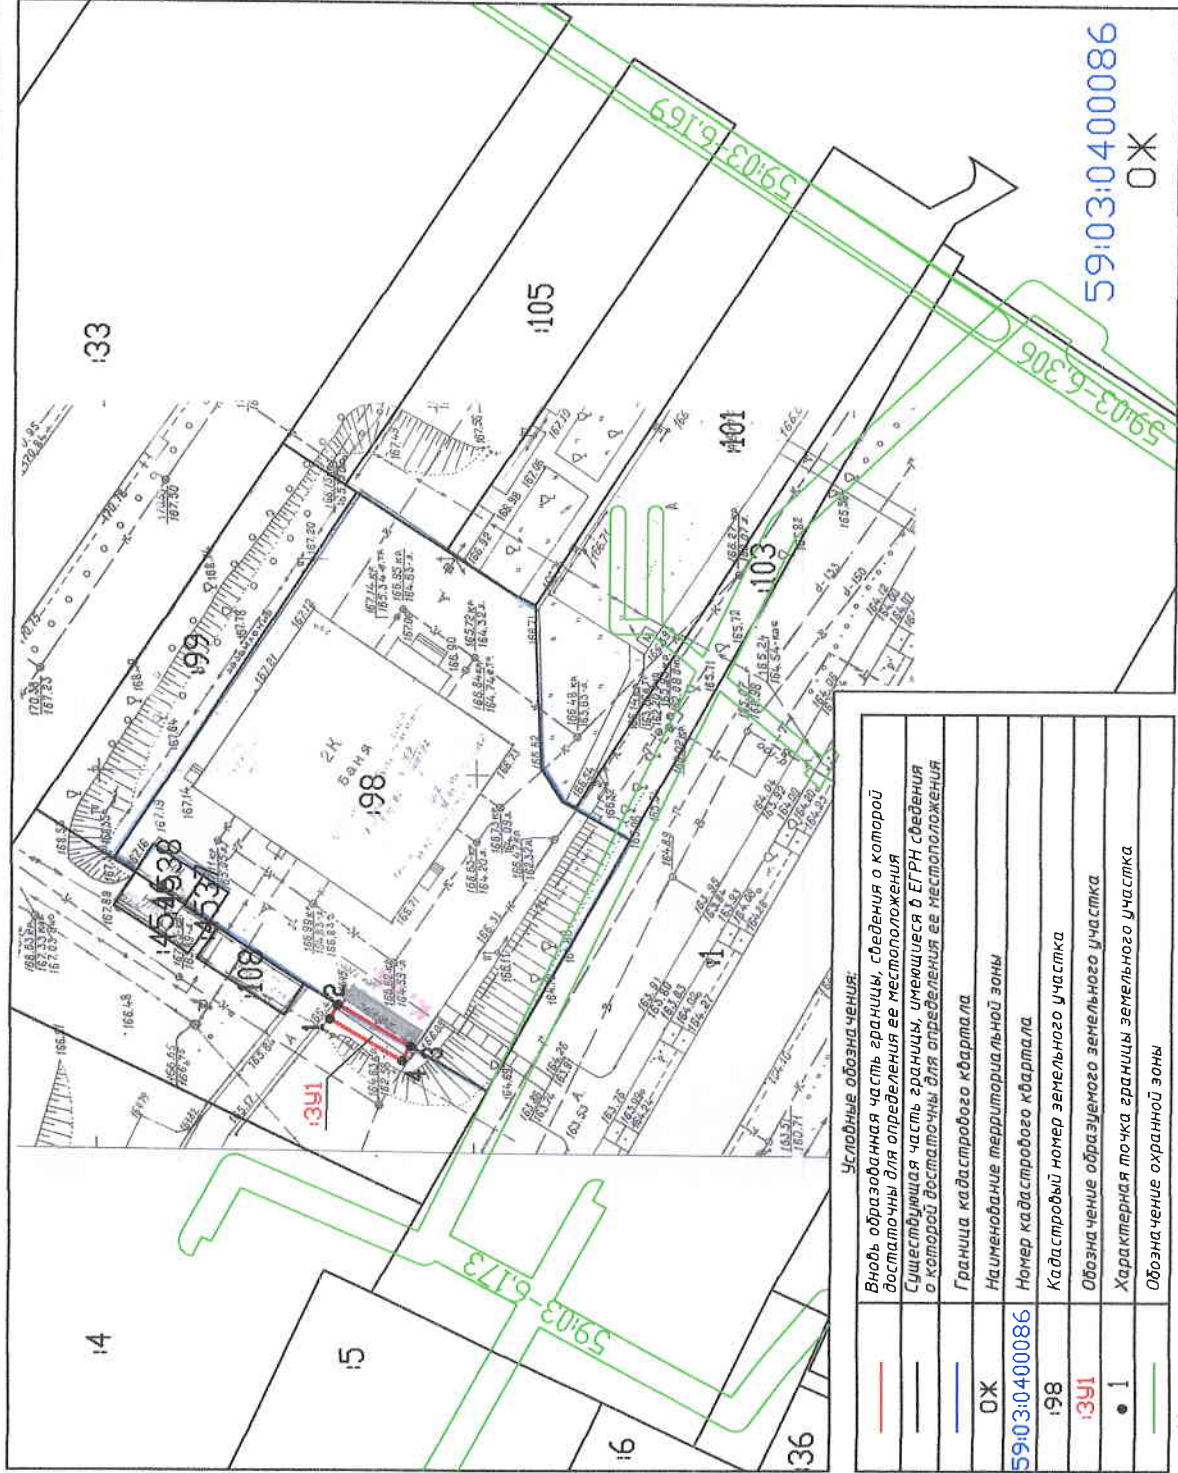

59:03:0400086  
ОЖ

Масштаб 1:1000

УТВЕРЖДЕНА

Исполнительные документы об утверждении, включая наименование  
органа государственной власти или органа местного самоуправления, принявших решение об утверждении схемы  
или подписавших соглашение о перераспределении земельных участков

от № \_\_\_\_\_

Обозначение характерных точек границ	Координаты, м	
	X	Y
1	2	3
1	672766.40	2266425.36
2	672765.30	2266427.27
3	672755.76	2266421.79
4	672756.86	2266419.88

Условные обозначения:

—	Новообразованная часть границы, сведения о которой достаточны для определения ее местоположения
—	Существующая часть границы, имеющиеся в ЕГРН сведения о которой достаточны для определения ее местоположения
—	Граница кадастрового квартала
ОЖ	Наименование территориальной зоны
59:03:0400086	Номер кадастрового квартала
198	Кадастровый номер земельного участка
391	Обозначение образуемого земельного участка
• 1	Характерная точка границы земельного участка
—	Обозначение охранной зоны

Категория земель – ЗЕМЛИ НАСЕЛЕННЫХ ПУНКТОВ

**Схема предполагаемых к использованию земель или части  
земельного участка**

Объект: контейнерная площадка для сбора бытовых отходов от жителей в районе жилого дома № 29а, по улице Мира

Местоположение: район жилого дома № 29а, по улице Мира  
(согласно сведениям государственного кадастра недвижимости)

Площадь земель или части земельного участка, кв.м.: 24

Категория земель: земли населенных пунктов

Вид разрешенного использования: использование земельного участка под объект благоустройства – контейнерную площадку  
(при наличии)

Каталог координат (система координат г.Березники)		
№ точки границы	X	Y
1	1669,11	11017,57
2	1668,00	11019,48
3	1658,50	11013,93
4	1659,61	11012,03

Описание границ смежных землепользователей:

Граница 2-3 - земельный участок с кадастровым номером 59:03:0400086:98,  
граница 3-4-1-2 - земли, государственная собственность на которые не разграничена  
(свободные от прав третьих лиц)

Условные обозначения:
Объект обозначен красной линией, точки границ: 1, 2, 3, 4.

Схема расположения земельного участка или земельных участков на кадастровом плане территории в районе ул.Мира, дом 29а. (Масштаб 1 : 1000):

Заявитель: \_\_\_\_\_



01.03.19

ДИРЕКТОР  
ООО «СЕМИНО»  
НАВЕЛ СЕРГЕЕВИЧ  
СОРОКИН

Схема предполагаемых к использованию земель или части  
земельного участка

Объект: контейнерная площадка для сбора бытовых отходов от жителей в районе жилого дома № 29а, по улице Мира

Местоположение: район жилого дома № 29а, по улице Мира  
(согласно сведениям государственного кадастра недвижимости)

Площадь земель или части земельного участка, кв.м.: 24

Категория земель: земли населенных пунктов

Вид разрешенного использования: использование земельного участка под объект благоустройства – контейнерную площадку  
(при наличии)

Каталог координат (МСК-59)		
N точки границы	X	Y
1	672766.40	2266425.36
2	672765.30	2266427.27
3	672755.76	2266421.79
4	672756.86	2266419.88

Описание границ смежных землепользователей:

Граница 2-3 - земельный участок с кадастровым номером 59:03:0400086:98,  
граница 3-4-1-2 - земли, государственная собственность на которые не разграничена  
(свободные от прав третьих лиц)

Условные обозначения:
Объект обозначен красной линией, точки границ: 1, 2, 3, 4.

Схема расположения земельного участка или земельных участков на кадастровом плане территории в районе ул.Мира, дом 29а. (Масштаб 1 : 1000):

Заявитель: \_\_\_\_\_



ДИРЕКТОР  
ООО «СЕМИНО»  
ПАВЕЛ СЕРГЕЕВИЧ  
СОРОКИН