

СХЕМА расположения земельного участка или земельных участков на кадастровом плане территории по адресу: Пермский край, город Березники, район Березники, район жилого дома № 116, по улице Свердлова

Условный номер земельного участка: :3У1

Площадь земельного участка: 10 м<sup>2</sup>

УТВЕРЖДЕНА

(наименование документа об утверждении, включая наименование)


органов государственной власти или органов местного

самоуправления, принявших решение об утверждении схемы

или подписавших соглашение о перераспределении земельных участков)

от \_\_\_\_\_ № \_\_\_\_\_

Обозначение характерных точек границ	Координаты, м	
	X	Y
1	2	Э
1	673468.75	2266114.59
2	673467.18	2266119.33
3	673465.28	2266118.71
4	673466.85	2266113.96

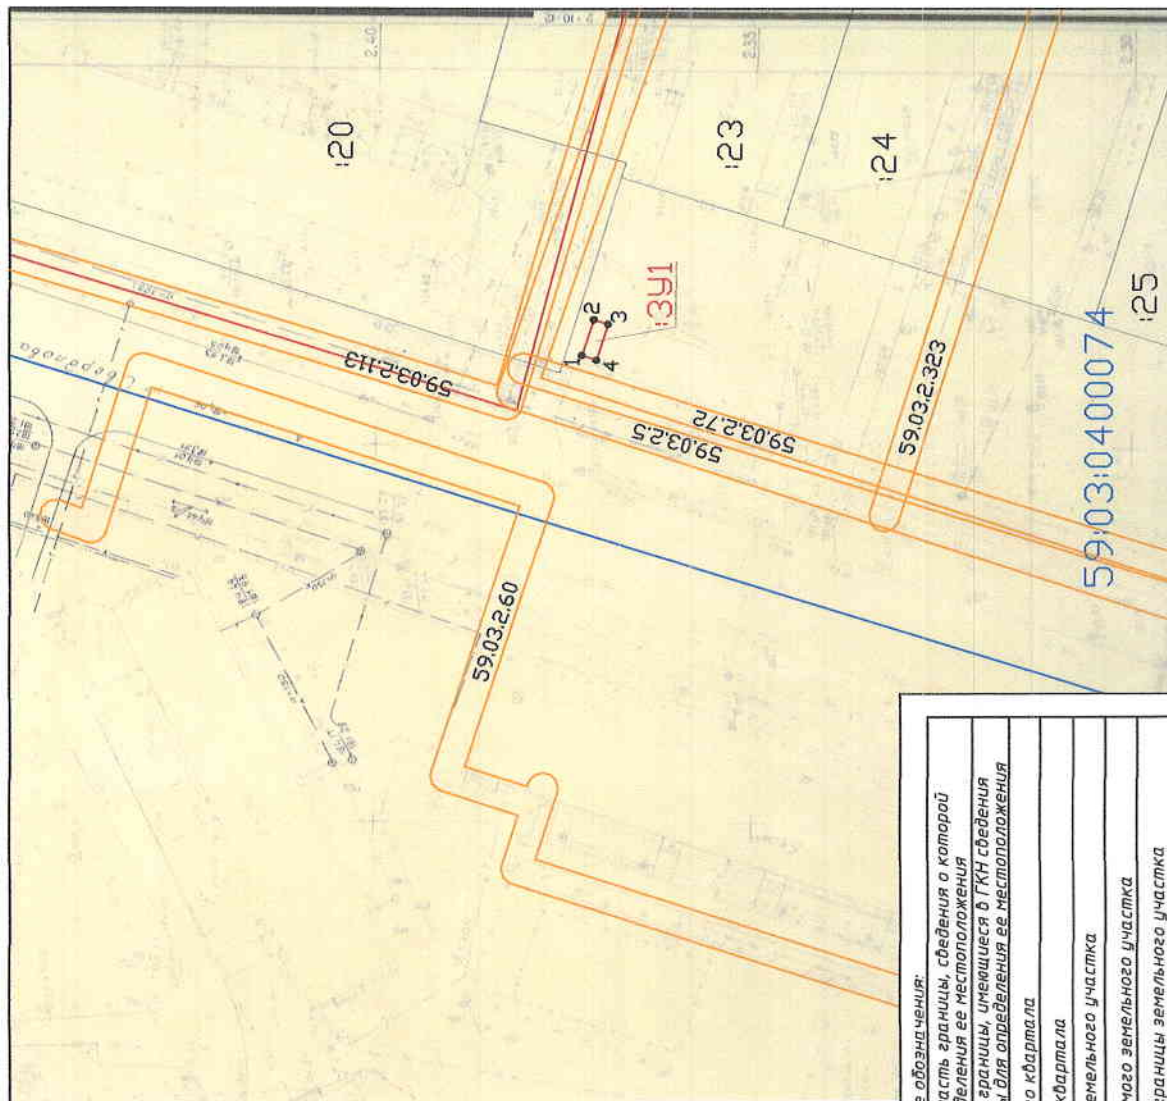

Условные обозначения:

—	Вновь образованная часть границы, сведения о которой достаточны для определения ее местоположения
—	Существующая часть границы, имеющаяся в ГКН сведения о которой достаточны для определения ее местоположения
—	граница кадастрового квартала
59:03:0400074	Номер кадастрового квартала
:23	Кадастровый номер земельного участка
:3У1	Обозначение образуемого земельного участка
● 1	Характерная точка границы земельного участка

Масштаб 1:1000

Схема предполагаемых к использованию земель или части  
земельного участка

Объект: контейнерная площадка для сбора бытовых отходов от жителей в районе жилого дома № 116, по улице Свердлова

Местоположение: район жилого дома № 116, по улице Свердлова  
(согласно сведениям государственного кадастра недвижимости)

Площадь земель или части земельного участка, кв.м.: 10

Категория земель: земли населенных пунктов

Вид разрешенного использования: использование земельного участка под объект благоустройства – контейнерную площадку  
(при наличии)

Каталог координат (МСК-59)		
№ точки границы	X	Y
1	673468.75	2266114.59
2	673467.18	2266119.33
3	673465.28	2266118.71
4	673466.85	2266113.96

Описание границ смежных землепользователей:

От 1 точки до 1 точки с землями, государственная собственность на которые не разграничена (свободные от прав третьих лиц)

Условные обозначения:

Объект обозначен красной линией, точки границ: 1, 2, 3, 4.

Схема расположения земельного участка или земельных участков на кадастровом плане территории в районе ул. Свердлова, дом 116. (Масштаб 1 : 1000):

Заявитель: 18.02.2019



(подпись)

(расшифровка)

Схема предполагаемых к использованию земель или части  
земельного участка

Объект: контейнерная площадка для сбора бытовых отходов от жителей в районе жилого дома № 116, по улице Свердлова

Местоположение: район жилого дома № 116, по улице Свердлова  
(согласно сведениям государственного кадастра недвижимости)

Площадь земель или части земельного участка, кв.м.: 10

Категория земель: земли населенных пунктов

Вид разрешенного использования: использование земельного участка под объект благоустройства – контейнерную площадку  
(при наличии)

Каталог координат, М (система координат г.Березники)		
№ точки границы	X	Y
1	2373,55	10711,56
2	2371,95	10716,29
3	2370,05	10715,66
4	2371,65	10710,92

Описание границ смежных землепользователей:

От 1 точки до 1 точки с землями, государственная собственность на которые не разграничена (свободные от прав третьих лиц)

Условные обозначения:

Объект обозначен красной линией, точки границ: 1, 2, 3, 4.

Схема расположения земельного участка или земельных участков на кадастровом плане территории в районе ул. Свердлова, дом 116. (Масштаб 1 : 1000):

Заявитель: 18.02.2021 Иванов С.В.

(дата)

(подпись)

(расшифровка)

