

Общество с ограниченной ответственностью «ЖПЭТ-1 – Юбилейная»

618425, г.Березники Пермского края, ул. Юбилейная, 119, тел.: 24-75-49
ИНН/КПП 5911060405/591101001 ОГРН 1095911002340

Исх. № 161-ю от 10.09.2020 г.



✓
Начальнику
Управления имущественных и земельных отношений
Администрации города Березники
Лежневой Н.А.
618400, г.Березники, Советский пр-т, д.39

Прошу выдать разрешение на использование земельных участков под размещение объекта благоустройства – контейнерную площадку на срок 1 год, в районе жилого дома:
- ул.Юбилейная, 65

Назначение объекта: контейнерная площадка для сбора ТКО от жителей МКД № 53,55,57,59,51,61,63,65 по ул.Юбилейная, № 117,119,121,123 по ул.Ломоносова г.Березники.

Приложения:

1. копия схемы предполагаемых к использованию земель и земельного участка в районе жилого дома ул. Юбилейная, 65, схема расположения земельного участка или земельных участков на кадастровом плане территории по адресу: ул. Юбилейная, 65 по 2 экз.
2. копия Решения единственного участника о назначении директора Общества.

Директор

Ю.В.Газиева


Завалина
25 24 33

АДМИНИСТРАЦИЯ Г.БЕРЕЗНИКИ
УПРАВЛЕНИЕ ИМУЩЕСТВЕННЫХ
И ЗЕМЕЛЬНЫХ ОТНОШЕНИЙ
14.09.2020 Г.
Вх.№.18-01-101 1503

СХЕМА расположения земельного участка или земельных участков на кадастровом плане территории по адресу: Пермский край, г.о.город Березники, район Березники, район жилого дома № 65, по улице Юбилейная

Условный номер земельного участка: 13У1

Площадь земельного участка: 14 м²

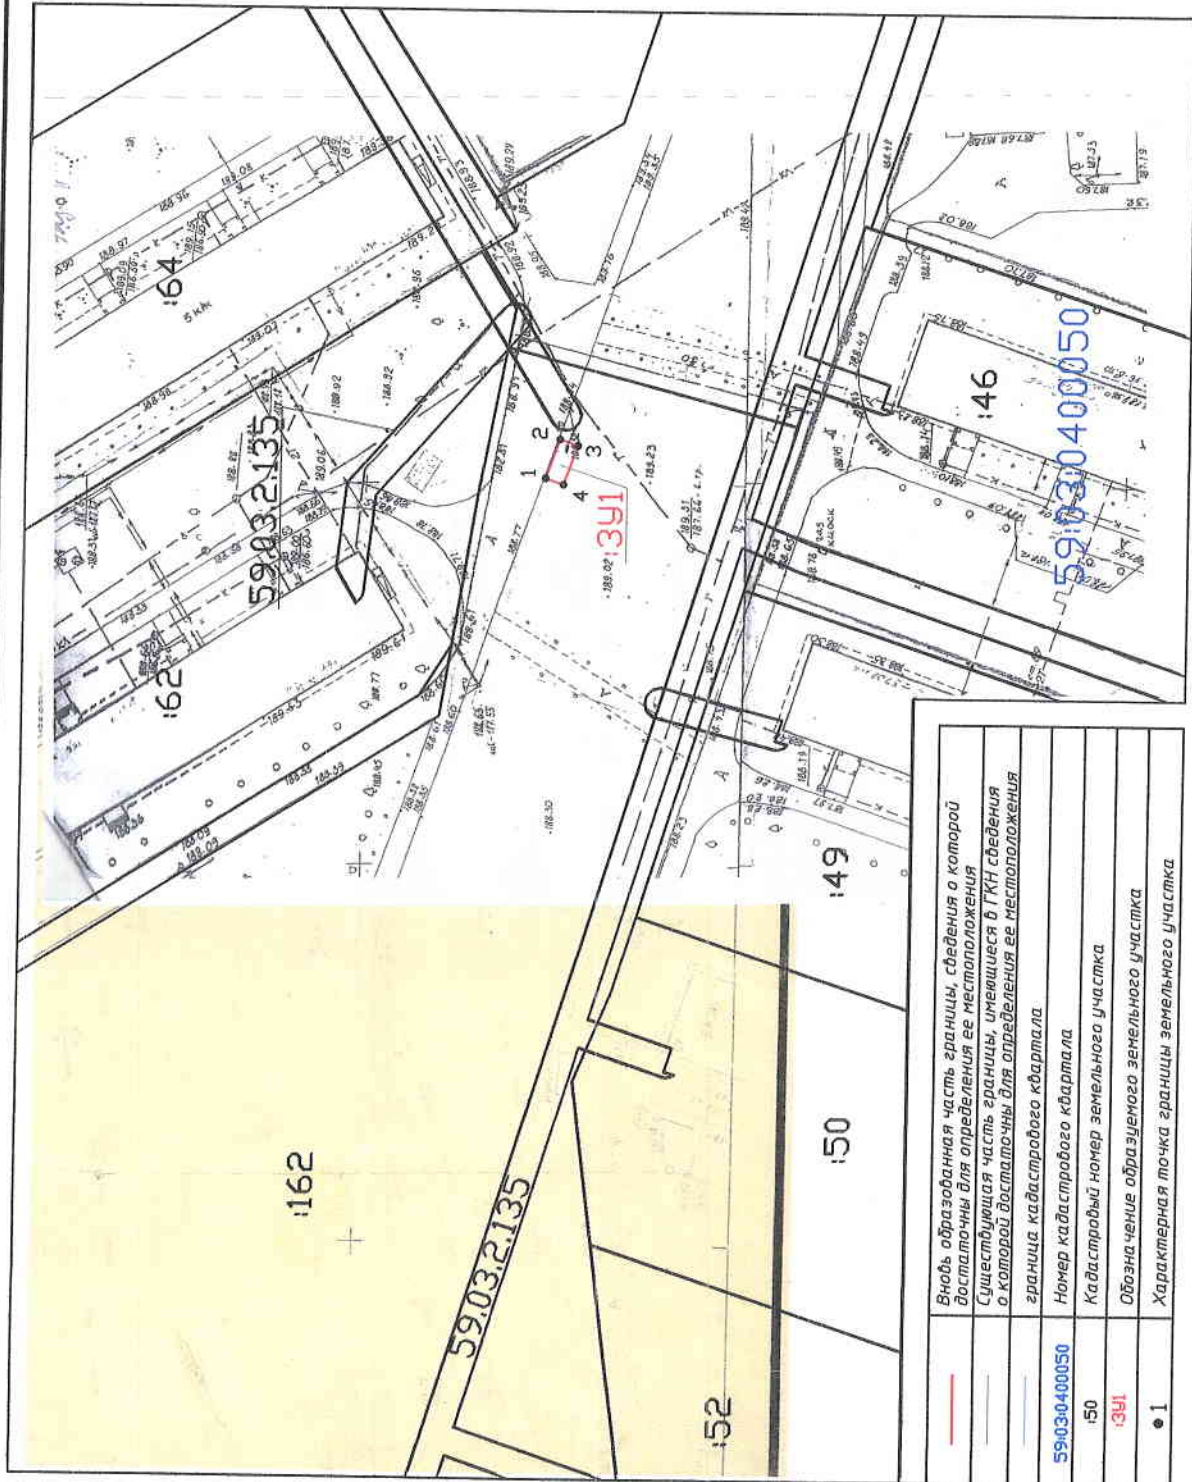

—	Вновь образованная часть границы, сведения о которой достаточны для определения ее местоположения
—	Существующая часть границы, имеющаяся в ТКН сведения о которой достаточны для определения ее местоположения
—	граница кадастрового квартала
59:03:0400050	Номер кадастрового квартала
150	Кадастровый номер земельного участка
13У1	Обозначение образуемого земельного участка
● 1	Характерная точка границы земельного участка

УТВЕРЖДЕНА

- (наименование документа об утверждении, включая наименование органа государственной власти или органа местного самоуправления, принявшего решение об утверждении схемы или подобных соглашений в порядке распределения земельных участков)

от _____ № _____

Обозначение характерных точек границ	Координаты, м	
	X	Y
1	2	3
1	674.117.54	2265800.62
2	674.115.73	2265805.81
3	674.113.37	2265804.99
4	674.115.18	2265799.80

Масштаб 1:1000

Схема предполагаемых к использованию земель или части
земельного участка

Объект: контейнерная площадка для сбора бытовых отходов от жителей в районе жилого дома № 65, по улице Юбилейная

Местоположение: район жилого дома № 65, по улице Юбилейная
(согласно сведениям государственного кадастра недвижимости)

Площадь земель или части земельного участка, кв.м.: 14

Категория земель: земли населенных пунктов

Вид разрешенного использования: использование земельного участка под объект благоустройства – контейнерную площадку
(при наличии)

Каталог координат, (МСК-59)		
№ точки границы	X	Y
1	674117.54	2265800.62
2	674115.73	2265805.81
3	674113.37	2265804.99
4	674115.18	2265799.80

Описание границ смежных землепользователей:

От 1 точки до 1 точки в пределах земельного участка 59:03:030400050:162

Условные обозначения:

Объект обозначен красной линией, точки границ: 1, 2, 3, 4.

Схема расположения земельного участка или земельных участков на кадастровом плане территории в районе дома № 65, по улице Юбилейная. (Масштаб 1 : 1000):

Заявитель: _____ / _____ / _____
(дата) (подпись) (расшифровка)

Схема предполагаемых к использованию земель или части
земельного участка

Объект: контейнерная площадка для сбора бытовых отходов от жителей в районе жилого дома № 65, по улице Юбилейная

Местоположение: район жилого дома № 65, по улице Юбилейная
(согласно сведениям государственного кадастра недвижимости)

Площадь земель или части земельного участка, кв.м.: 14

Категория земель: земли населенных пунктов

Вид разрешенного использования: использование земельного участка под объект благоустройства – контейнерную площадку
(при наличии)

Каталог координат, м (г.Березники)		
N точки границы	X	Y
1	3024,44	10401,98
2	3022,60	10407,16
3	3020,24	10406,32
4	3022,09	10401,15

Описание границ смежных землепользователей:

От 1 точки до 1 точки в пределах земельного участка 59:03:030400050:162

Условные обозначения:

Объект обозначен красной линией, точки границ: 1, 2, 3, 4.

Схема расположения земельного участка или земельных участков на кадастровом плане территории в районе дома № 65, по улице Юбилейная. (Масштаб 1 : 1000):

Заявитель: _____ / _____ / _____
(дата) (подпись) (расшифровка)