



Администрация города Березники
**УПРАВЛЕНИЕ
ИМУЩЕСТВЕННЫХ
И ЗЕМЕЛЬНЫХ ОТНОШЕНИЙ**

пр. Советский, д.39,
г. Березники, Пермский край, 618417
Тел./факс (3424) 29 01 77
E-mail: uizo_berezniki@mail.ru
ОКПО 12045479, ОГРН 1025901710207
ИНН/КПП 5911000188/591101001

23.12.2020 № 18-01-9/1566

На № б/н от 14.12.2020

Садоводческому товариществу № 54
завода ЖБК - 4

РЕШЕНИЕ
о размещении объектов № 1663

Город Березники Пермского края

23.12.2020

Управление имущественных и земельных отношений администрации города Березники в соответствии с Положением о порядке и условиях размещения объектов на землях или земельных участках, находящихся в государственной или муниципальной собственности, на территории Пермского края без предоставления земельных участков и установления сервитутов, утвержденного постановлением Правительства Пермского края от 22.07.2015 № 478-п, разрешает:

Садоводческом товариществу № 54 завода ЖБК - 4 (618426, Пермский край, г. Березники, ул. Юбилейная, 108 - 38, тел. 8-919-481-3899) размещение объекта:

«Контейнерная площадка» на землях, государственная собственность на которые не разграничена,

площадь 125 кв.м;

сроком на 1 год (с 22.01.2021 до 22.01.2022);

местоположение: Пермский край, г. Березники, в районе садоводческого товарищества № 54.

Дополнительно: при условии согласования со всеми ресурсоснабжающими организациями города.

Приложение: схема предполагаемых к использованию земель на 1 л. в 1 экз.

Начальник управления



Н.А. Лежнева

Е.В. Белозерова
29 01 83

СХЕМА РАСПОЛОЖЕНИЯ ЗЕМЕЛЬНОГО УЧАСТКА НА КАДАСТРОВOM ПЛАНЕ ТЕРРИТОРИИ

Утверждена

Условный номер: ЗУ1

Кадастровый квартал: 59:03:0700020


Категория земель: земли населенных пунктов

Площадь земельного участка: 125 кв.м

от _____

№ _____

:999

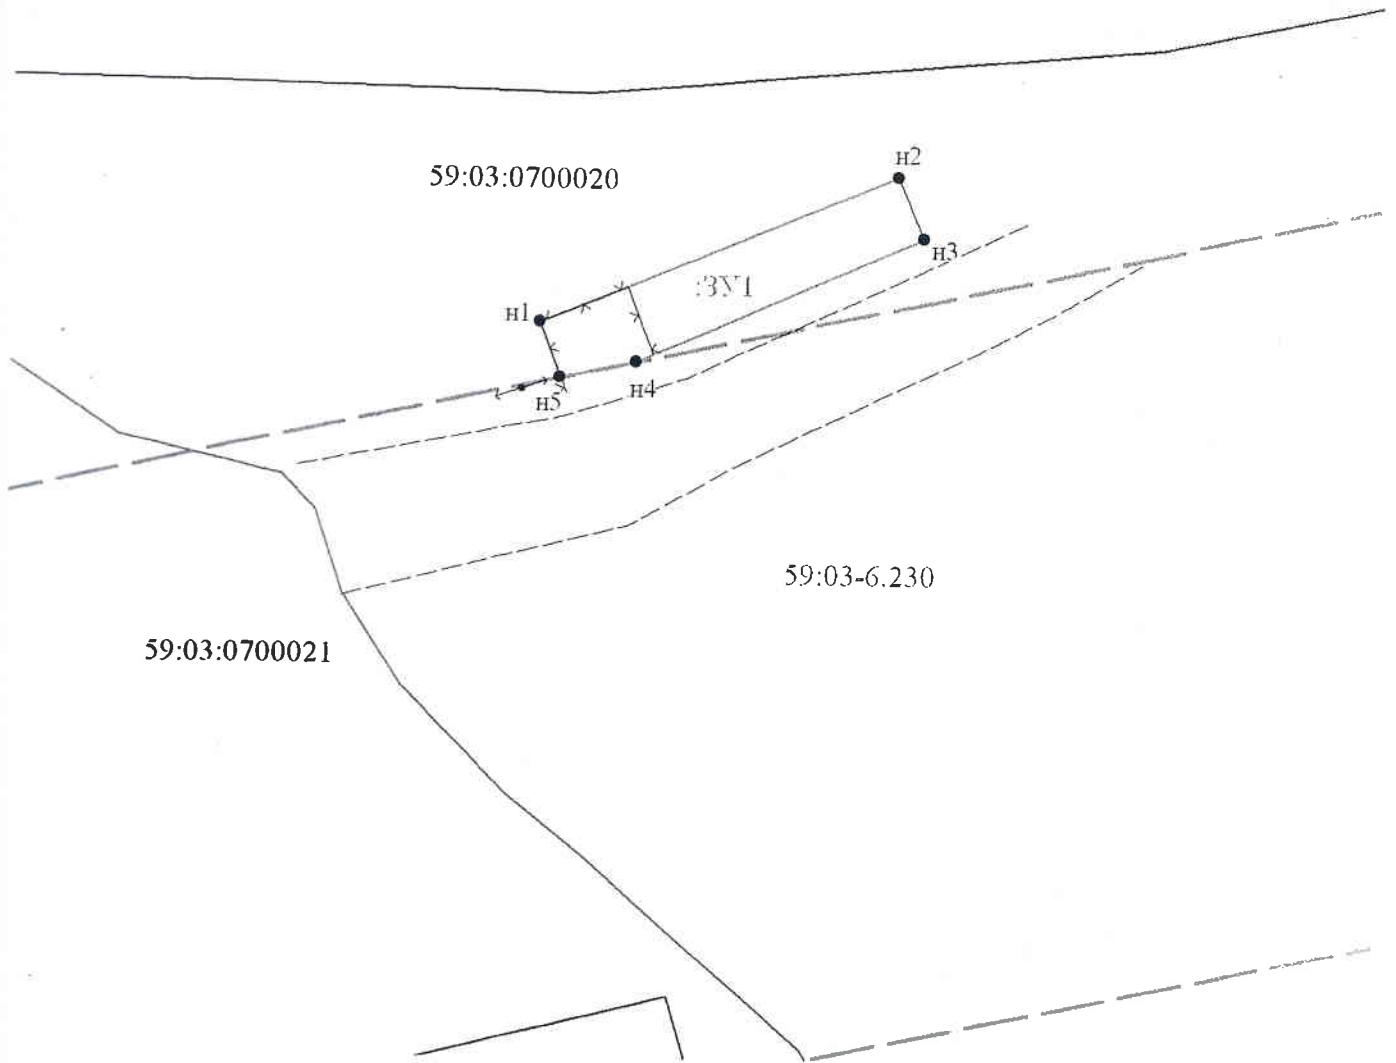

Масштаб 1:500

Условные обозначения

— Границы земельных участков, установленные (уточненные) при проведении кадастровых работ, отражающиеся в масштабе

— Границы земельных участков, установленные в соответствии с федеральным законодательством, включенные в ЕГРН, отражающиеся в масштабе

59.03.0700020 Обозначение кадастрового квартала

--- Грунтовая дорога

:999 Надпись кадастрового номера земельного участка

● Характерная точка границы, сведения о которой позволяют однозначно определить ее положение на местности

--- Охранная зона отп. 110 кВ Дурыманлы от ВЛ-Яйва-БКК (59:03-6.230)

:ЗУ1 Обозначение образуемого земельного участка