



Администрация города Березники
**УПРАВЛЕНИЕ
ИМУЩЕСТВЕННЫХ
И ЗЕМЕЛЬНЫХ ОТНОШЕНИЙ**

пр. Советский, д.39,
г. Березники, Пермский край, 618417
Тел./факс (3424) 29 01 77
E-mail: uizo_berezniki@mail.ru
ОКПО 12045479, ОГРН 1025901710207
ИНН/КПП 5911000188/591101001

11.02.2021 № 18-01-09/160

На № б/н от 02.02.2021

Миронову Е.Н.

РЕШЕНИЕ
о размещении объектов № 1733

Город Березники Пермского края

11.02.2021

Управление имущественных и земельных отношений администрации города Березники в соответствии с Положением о порядке и условиях размещения объектов на землях или земельных участках, находящихся в государственной или муниципальной собственности, на территории Пермского края без предоставления земельных участков и установления сервитутов, утвержденного постановлением Правительства Пермского края от 22.07.2015 № 478-п, разрешает:

Миронову Евгению Николаевичу (618409, г. Березники, ул. И. Доценикова, д. 12, кв. 243, тел./факс 8(912) 888 9152) размещение объекта:

«Спортивные и детские площадки» на землях, государственная собственность на которые не разграничена,

кадастровый квартал 59:03:1000001;

площадь 15194 кв.м;

сроком на 1 год (до 11.02.2022);

местоположение: Пермский край, г. Березники, в районе дома № 12 по улице Доценикова

при условии согласования со всеми ресурсоснабжающими организациями города.

Приложение: схема предполагаемых к использованию земель на 1 л. в 1 экз.

Начальник управления


Н.А. Лежнева



Е.В. Белозерова
29 01 83

СХЕМА расположения земельного участка или земельных участков на кадастровом плане территории по адресу: Пермский край, городской округ город Березники, 2-Березники, в районе дома №12 по улице Дошкинкова

Условно-номер земельного участка: :391
 Площадь земельного участка: 15194 м²

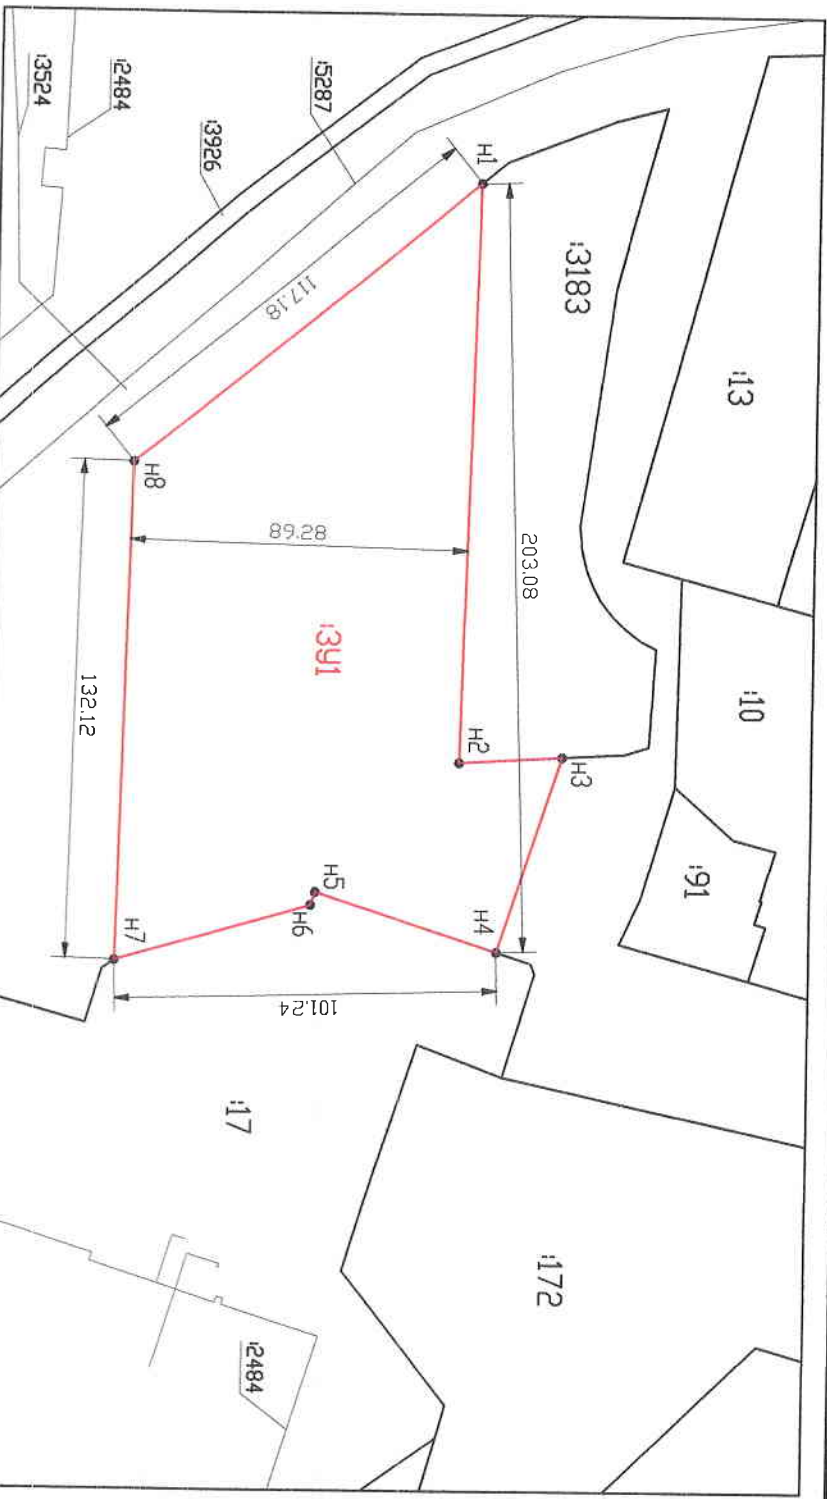

Условные обозначения:

—	Вновь образованная часть границы, сведения о которой достаточно для определения ее местоположения
—	Существующая часть границы, указывается в ЕПН сведения о которой достаточно для определения ее местоположения
—	Граница кадастрового квартала
0-8	Наименование территориальной зоны
59:03:1000001	Номер кадастрового квартала
:3183	Кадастровый номер земельного участка
:391	Обозначение образуемого земельного участка
• H1	Характерная точка границы земельного участка
—	Обозначение охранной зоны

Категория земель – ЗЕМЛИ НАСЕЛЕННЫХ ПУНКТОВ

59:03:1000001
0-8

Масштаб 1:500

УТВЕРЖДЕНА

Информация получена из Единого государственного реестра недвижимости
 органов государственной власти или органов местного самоуправления, имеющих доступ к информации о границах земель или иных объектов недвижимости
 или иных сведений, составляющих государственную тайну

ОМ № _____

Обозначение характерных точек границы	Х	Y
1	675246.60	2255870.29
H1	675242.97	2256023.04
H2	675270.28	2256021.43
H3	675253.61	2256073.26
H4	675205.37	2256057.74
H5	675204.19	2256081.20
H6	675152.41	2256076.15
H7	675155.55	2255944.06
H8		