


СХЕМА расположения земельного участка или земельных участков на кадастровом плане территории по адресу: Пермский край, город Березники, район жилого дома № 69, по улице Свердлова

Условный номер земельного участка: 13У1
 Площадь земельного участка: 21 м²

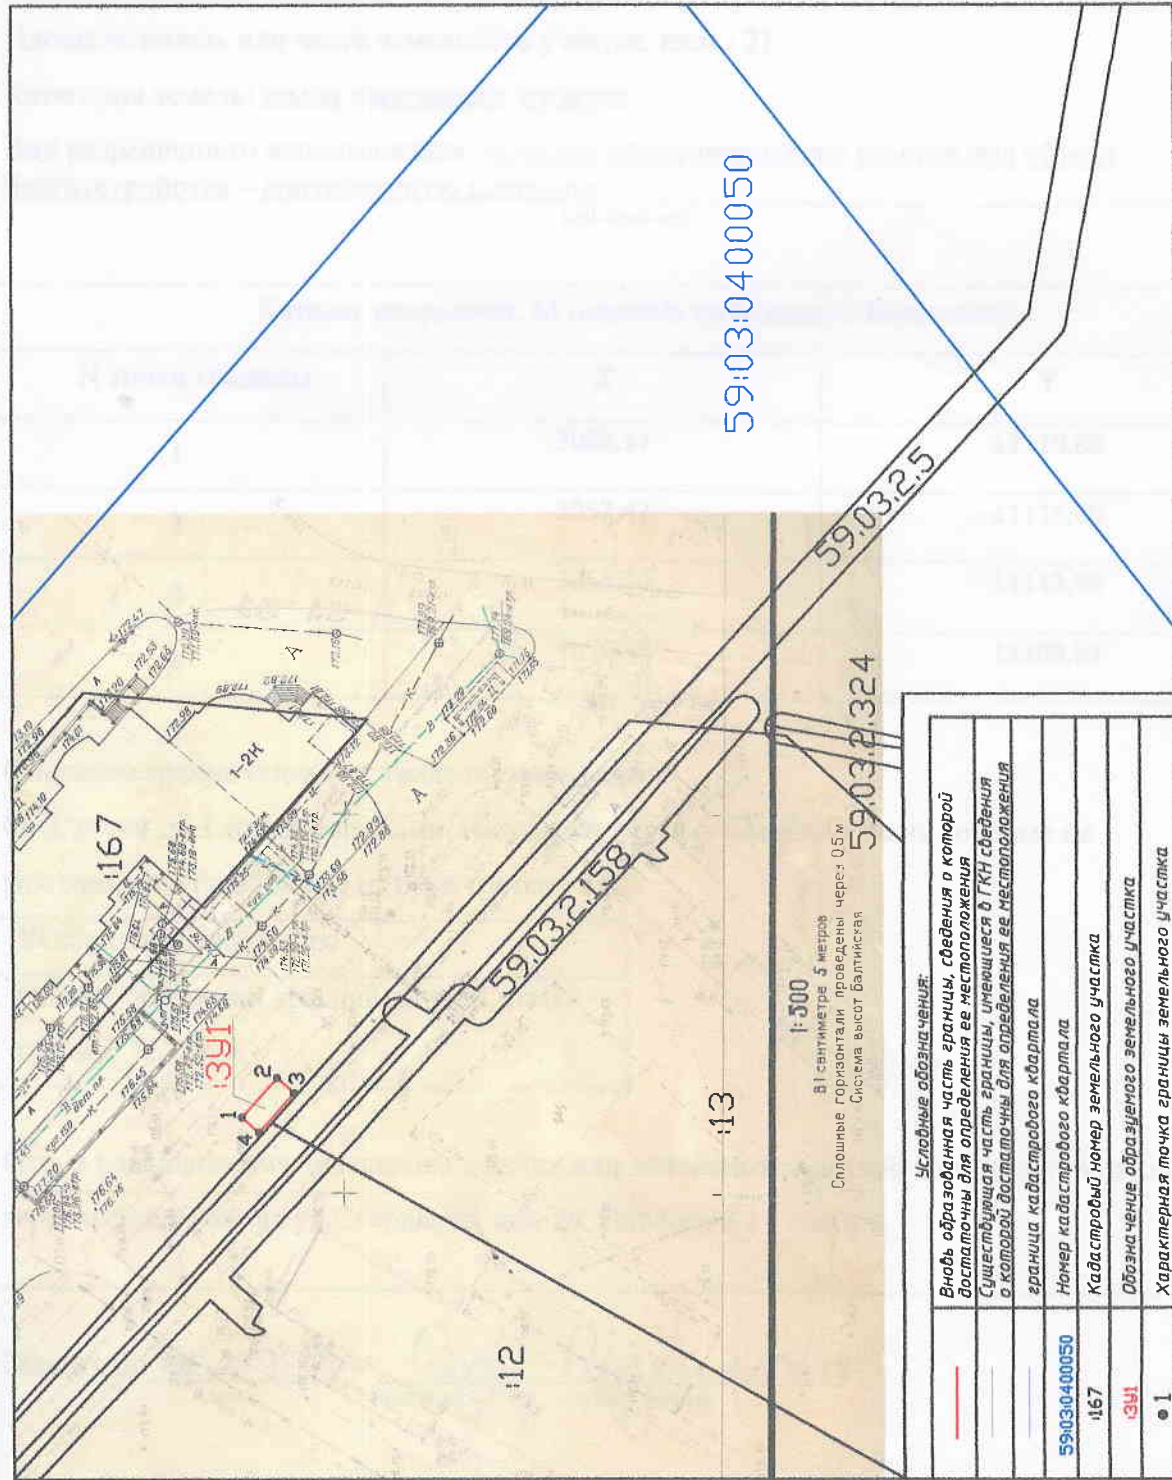

1:500
 В 1 сантиметре 5 метров
 Сплошные горизонтали проведены через 0,5 м
 Система высот Балтийская

Условные обозначения:

- Вновь образованная часть границы, сведения о которой достаточны для определения ее местоположения
- Существующая часть границы, имеющаяся в ГРН сведений о которой достаточны для определения ее местоположения
- граница кадастрового квартала

59.03.04.00050	Номер кадастрового квартала
167	Кадастровый номер земельного участка
13У1	Обозначение образуемого земельного участка
● 1	Характерная точка границы земельного участка

УТВЕРЖДЕНО

(наименование документа об утверждении, включая наименование органа государственной власти или органа местного самоуправления, принявшего решение об утверждении схемы или подписание соглашения о parcel redistribution земельный участок)

№ _____

Обозначение характерных точек границ	Координаты, м	
	X	Y
1	2	3
1	674 160.06	2266509.19
2	674 155.39	2266514.40
3	674 153.15	2266512.40
4	674 157.82	2266507.19

Масштаб 1:1000

Схема предполагаемых к использованию земель или части
земельного участка

Объект: контейнерная площадка для сбора бытовых отходов от жителей в районе жилого дома № 69, по улице Свердлова

Местоположение: район жилого дома № 69, по улице Свердлова
(согласно сведениям государственного кадастра недвижимости)

Площадь земель или части земельного участка, кв.м.: 21

Категория земель: земли населенных пунктов

Вид разрешенного использования: использование земельного участка под объект благоустройства – контейнерную площадку
(при наличии)

Каталог координат, М (система координат г.Березники)		
№ точки границы	X	Y
1	3062,17	11110,82
2	3057,47	11116,00
3	3055,24	11113,99
4	3059,95	11108,81

Описание границ смежных землепользователей:

От 1 точки до 1 точки с землями, государственная собственность на которые не разграничена (свободные от прав третьих лиц)

Условные обозначения:

Объект обозначен красной линией, точки границ: 1, 2, 3, 4.

Схема расположения земельного участка или земельных участков на кадастровом плане территории в районе ул.Свердлова, дом 69. (Масштаб 1 : 1000):

Заявитель: 06.09.18 / Вульф Вадимович / Вульф Вадимович
(дата) (подпись) (расшифровка)

Схема предполагаемых к использованию земель или части
земельного участка

Объект: контейнерная площадка для сбора бытовых отходов от жителей в районе жилого дома № 69, по улице Свердлова

Местоположение: район жилого дома № 69, по улице Свердлова
(согласно сведениям государственного кадастра недвижимости)

Площадь земель или части земельного участка, кв.м.: 21

Категория земель: земли населенных пунктов

Вид разрешенного использования: использование земельного участка под объект благоустройства – контейнерную площадку
(при наличии)

Каталог координат (МСК-59)		
№ точки границы	X	Y
1	674160.06	2266509.19
2	674155.39	2266514.40
3	674153.15	2266512.40
4	674157.82	2266507.19

Описание границ смежных землепользователей:

От 1 точки до 1 точки с землями, государственная собственность на которые не разграничена (свободные от прав третьих лиц)

Условные обозначения:

Объект обозначен красной линией, точки границ: 1, 2, 3, 4.

Схема расположения земельного участка или земельных участков на кадастровом плане территории в районе ул.Свердлова, дом 69. (Масштаб 1 : 1000):

Заявитель: 06.09.18. Вид Виденко В.И.
(дата) (подпись) (расшифровка)