


СХЕМА расположения земельного участка или земельных участков на кадастровом плане территории по адресу: Пермский край, город Березники, район жилого дома № 32, по улице Мира

Условный номер земельного участка: 391

Площадь земельного участка: 30 м²

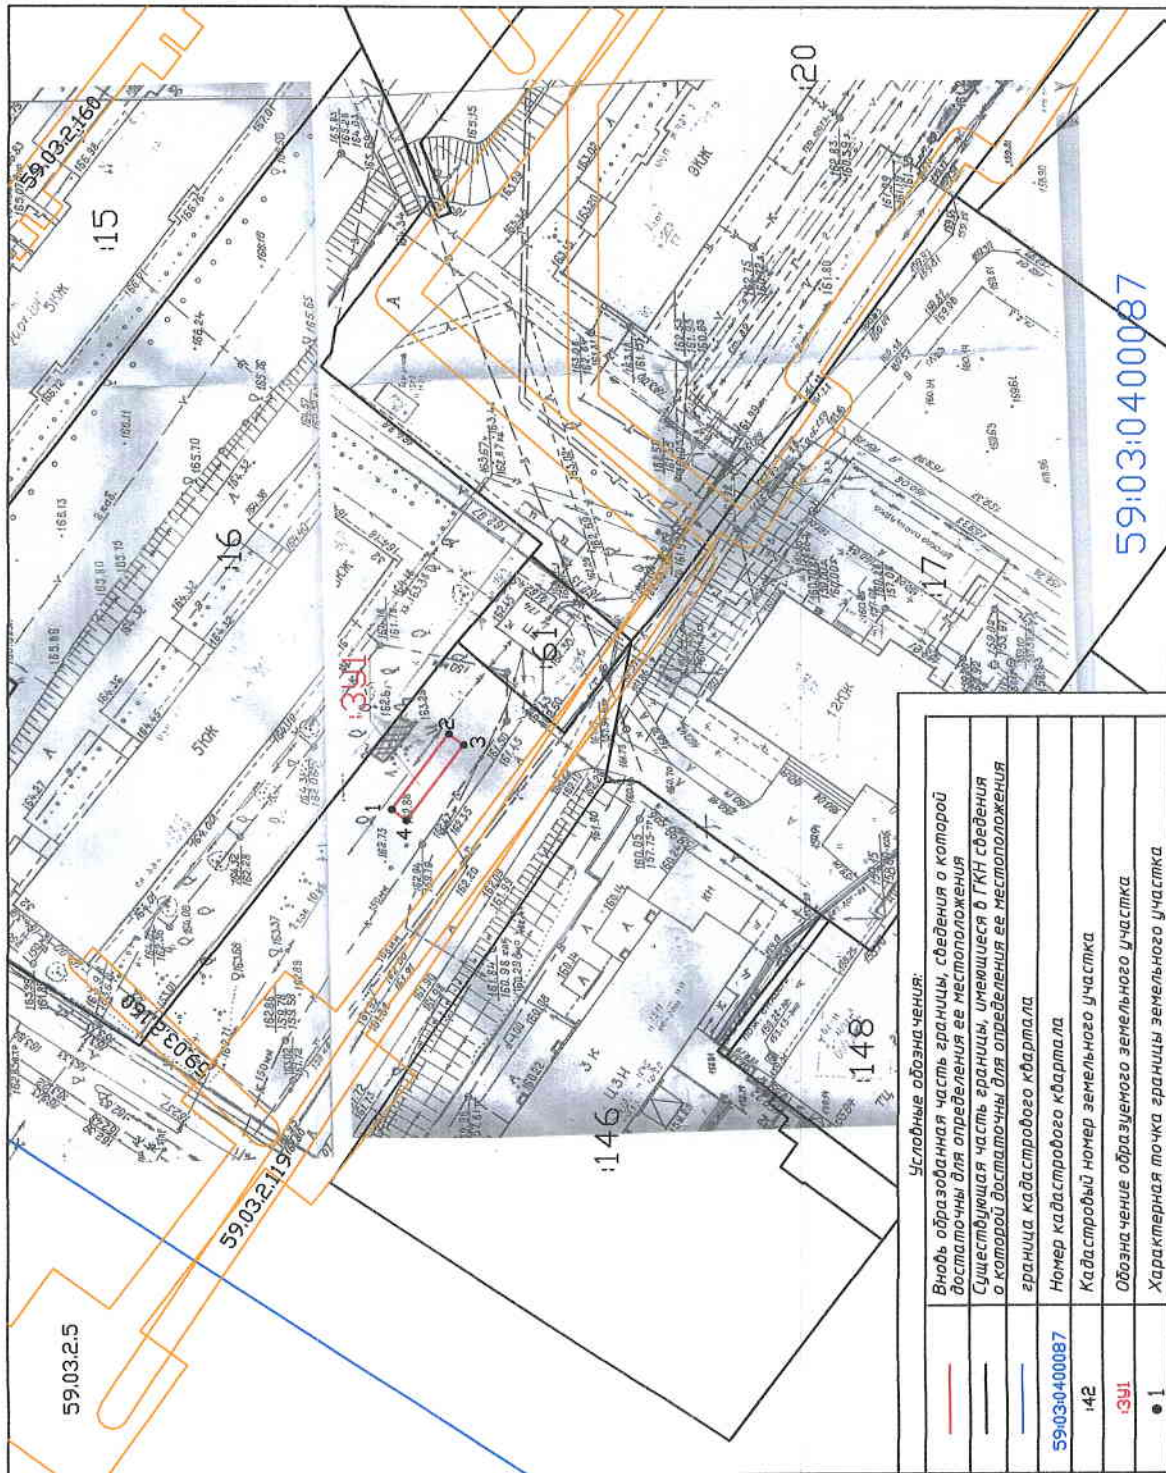

Условные обозначения:

	Вновь образованная часть границы, сведения о которой достаточны для определения ее местоположения
	Существующая часть границы, имеющаяся в ГКН сведения о которой достаточны для определения ее местоположения
	граница кадастрового квартала
59:03:0400087	Номер кадастрового квартала
142	Кадастровый номер земельного участка
391	Обозначение образуемого земельного участка
● 1	Характерная точка границы земельного участка

УТВЕРЖДЕНА

Исполнительный документ от утверждения, включая наименование

орган государственной власти или орган местного самоуправления, принявший решение об утверждении схемы

или подписавших соглашение о перераспределении земельных участков

от _____ № _____

Обозначение характерных точек границы	Координаты, м		
	X	Y	Z
1	2	3	
1	672590.99	2266564.24	
2	672583.51	2266574.23	
3	672581.57	2266572.77	
4	672589.05	2266562.78	

Масштаб 1:1000

59:03:0400087

**Схема предполагаемых к использованию земель или части
земельного участка**

Объект: контейнерная площадка для сбора бытовых отходов от жителей в районе жилого дома № 32, по улице Мира

Местоположение: район жилого дома № 32, по улице Мира
(согласно сведениям государственного кадастра недвижимости)

Площадь земель или части земельного участка, кв.м.: 30

Категория земель: земли населенных пунктов

Вид разрешенного использования: использование земельного участка под объект благоустройства – контейнерную площадку
(при наличии)

Каталог координат (МСК-59)		
№ точки границы	X	Y
1	672590.99	2266564.24
2	672583.51	2266574.23
3	672581.57	2266572.77
4	672589.05	2266562.78

Описание границ смежных землепользователей:

От 1 точки до 1 точки с землями, государственная собственность на которые не разграничена (свободные от прав третьих лиц)

Условные обозначения:

Объект обозначен красной линией, точки границ: 1, 2, 3, 4.

Схема расположения земельного участка или земельных участков на кадастровом плане территории в районе ул. Мира, дом 32. (Масштаб 1 : 1000):

Заявитель: 06.03.2019 (дата) Миликина О.Б. (расшифровка)



Схема предполагаемых к использованию земель или части
земельного участка

Объект: контейнерная площадка для сбора бытовых отходов от жителей в районе жилого дома № 32, по улице Мира

Местоположение: район жилого дома № 32, по улице Мира
(согласно сведениям государственного кадастра недвижимости)

Площадь земель или части земельного участка, кв.м.: 30

Категория земель: земли населенных пунктов

Вид разрешенного использования: использование земельного участка под объект благоустройства – контейнерную площадку
(при наличии)

Каталог координат, М (система координат г.Березники)		
№ точки границы	X	Y
1	1492,77	11155,26
2	1485,22	11165,20
3	1483,29	11163,73
4	1490,84	11153,79

Описание границ смежных землепользователей:

От 1 точки до 1 точки с землями, государственная собственность на которые не разграничена (свободные от прав третьих лиц)

Условные обозначения:

Объект обозначен красной линией, точки границ: 1, 2, 3, 4.

Схема расположения земельного участка или земельных участков на кадастровом плане территории в районе ул. Мира, дом 32. (Масштаб 1 : 1000):

Заявитель: 06.03.2019 (дата) Комфорт-Березники (подпись) Василикина О.Б. (расшифровка)

