



Администрация города Березники
**УПРАВЛЕНИЕ
ИМУЩЕСТВЕННЫХ
И ЗЕМЕЛЬНЫХ ОТНОШЕНИЙ**
пр. Советский, д.39,
г. Березники, Пермский край, 618417
Тел./факс (3424) 29 01 77
E-mail: uizo_berezniki@mail.ru
ОКПО 12045479, ОГРН 1025901710207
ИНН/КПП 5911000188/591101001

ООО «Юбилейная»

26.11.2021 № СЭД-142-18-01-10-1013

На № 247-ю от 17.11.2021

РЕШЕНИЕ о размещении объектов № 2089

Город Березники Пермского края

26.11.2021

Управление имущественных и земельных отношений администрации города Березники в соответствии с Положением о порядке и условиях размещения объектов на землях или земельных участках, находящихся в государственной или муниципальной собственности, на территории Пермского края без предоставления земельных участков и установления сервитутов, утвержденного постановлением Правительства Пермского края от 22.07.2015 № 478-п, разрешает:

обществу с ограниченной ответственностью «ЖПЭТ – 1 - Юбилейная» (618425, Пермский край, г. Березники, ул. Юбилейная, 119, тел. 8 (3424) 24-75-49) размещение объекта:

«Контейнерная площадка для сбора бытовых отходов от жителей в районе жилого дома № 65, по улице Юбилейная» на землях, государственная собственность на которые не разграничена,

площадь 14 кв.м;

сроком на 1 год (до 26.11.2021);

местоположение: Пермский край, г. Березники, район жилого дома № 65, по улице Юбилейная.

Приложение: схема предполагаемых к использованию земель на 2 л. в 1 экз.

Начальник управления



Документ подписан
электронной подписью

СВЕДЕНИЯ О СЕРТИФИКАТЕ ЭП

Сертификат: 01D70FE3C622C800000000C900060002
Владелец: Лежнева Наталья Анатольевна
Действителен с 03-03-2021 до 03-03-2022


Н.А. Лежнева

Е.В. Белозерова
29 01 83



СХЕМА расположения земельного участка или земельных участков на кадастровом плане территории по адресу: Пермский край, г.о.город Березники, город Березники, район жилого дома № 65, по улице Юбилейная

Условный номер земельного участка: 0391
 Площадь земельного участка: 14 м²

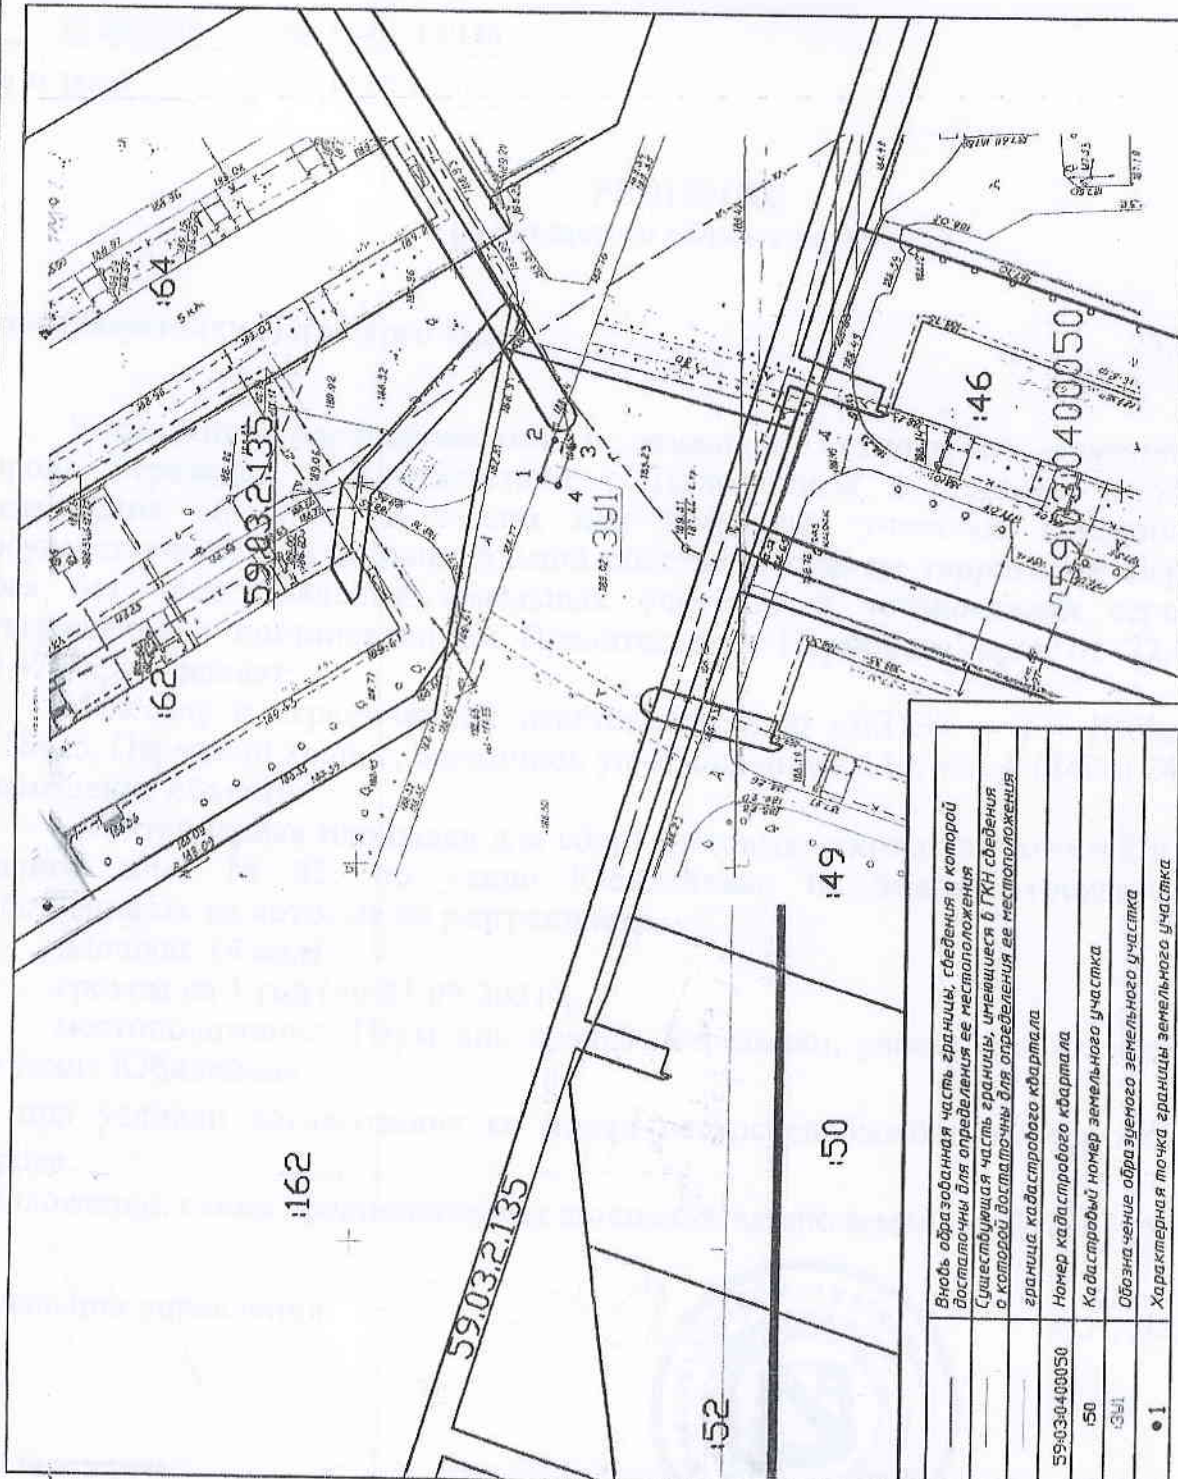

Видь обозначенная часть границы, сведения о которой достаточны для определения ее местоположения	Существующая часть границы, указанная в ГИИ сведения о которой достаточны для определения ее местоположения
граница кадастрового квартала	граница кадастрового квартала
59:03:0400050	59:03:0400050
150	150
0391	0391
● 1	● 1

УТВЕРЖДЕНА

(наименование ведомства об утверждении. Включая наименование
 органов государственной власти или органов местного
 самоуправления, принявших решение об утверждении схемы
 или подписанных соглашения о перераспределении земельных участков)

№ _____

Обозначение характерных точек границы	Координаты, м	
	X	Y
1	2	3
1	674 117.54	2265800.62
2	674 115.73	2265805.81
3	674 119.37	2265804.99
4	674 115.18	2265799.80

Масштаб 1:1000