



Администрация города Березники  
**УПРАВЛЕНИЕ  
ИМУЩЕСТВЕННЫХ  
И ЗЕМЕЛЬНЫХ ОТНОШЕНИЙ**

пр. Советский, д.39,  
г. Березники, Пермский край, 618417  
Тел./факс (3424) 29 01 77  
E-mail: [uizo\\_berezniki@mail.ru](mailto:uizo_berezniki@mail.ru)  
ОКПО 12045479, ОГРН 1025901710207  
ИНН/КПП 5911000188/591101001

Садоводческому товариществу № 54  
завода ЖБК - 4

13.12.2021 № СЭД-142-18-01-10-1163

На № б/н от 07.12.2021

**РЕШЕНИЕ**  
**о размещении объектов № 2112**

Город Березники Пермского края

13.12.2021

Управление имущественных и земельных отношений администрации города Березники в соответствии с Положением о порядке и условиях размещения объектов на землях или земельных участках, находящихся в государственной или муниципальной собственности, на территории Пермского края без предоставления земельных участков и установления сервитутов, утвержденного постановлением Правительства Пермского края от 22.07.2015 № 478-п, разрешает:


Садоводческом товариществу № 54 завода ЖБК - 4 (618426, Пермский край, г. Березники, ул. Юбилейная, 108 - 38, тел. 8-919-481-3899) размещение объекта:

«Контейнерная площадка» на землях, государственная собственность на которые не разграничена,  
площадь 125 кв.м;  
сроком на 1 год (с 22.01.2022 до 22.01.2023);  
местоположение: Пермский край, г. Березники, в районе садоводческого товарищества № 54.

Дополнительно: при условии согласования со всеми ресурсоснабжающими организациями города.

Приложение: схема предполагаемых к использованию земель на 1 л. в 1 экз.

Начальник управления

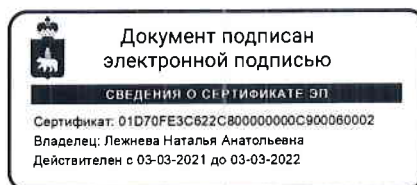

Н.А. Лежнева

Е.В. Белозерова  
29 01 83




# СХЕМА РАСПОЛОЖЕНИЯ ЗЕМЕЛЬНОГО УЧАСТКА НА КАДАСТРОВОМ ПЛАНЕ ТЕРРИТОРИИ

Утверждена

Условный номер: ЗУ1  
 Кадастровый квартал: 59:03:0700020  
 Категория земель: земли населенных пунктов  
 Площадь земельного участка: 125 кв.м

от \_\_\_\_\_ № \_\_\_\_\_

:999

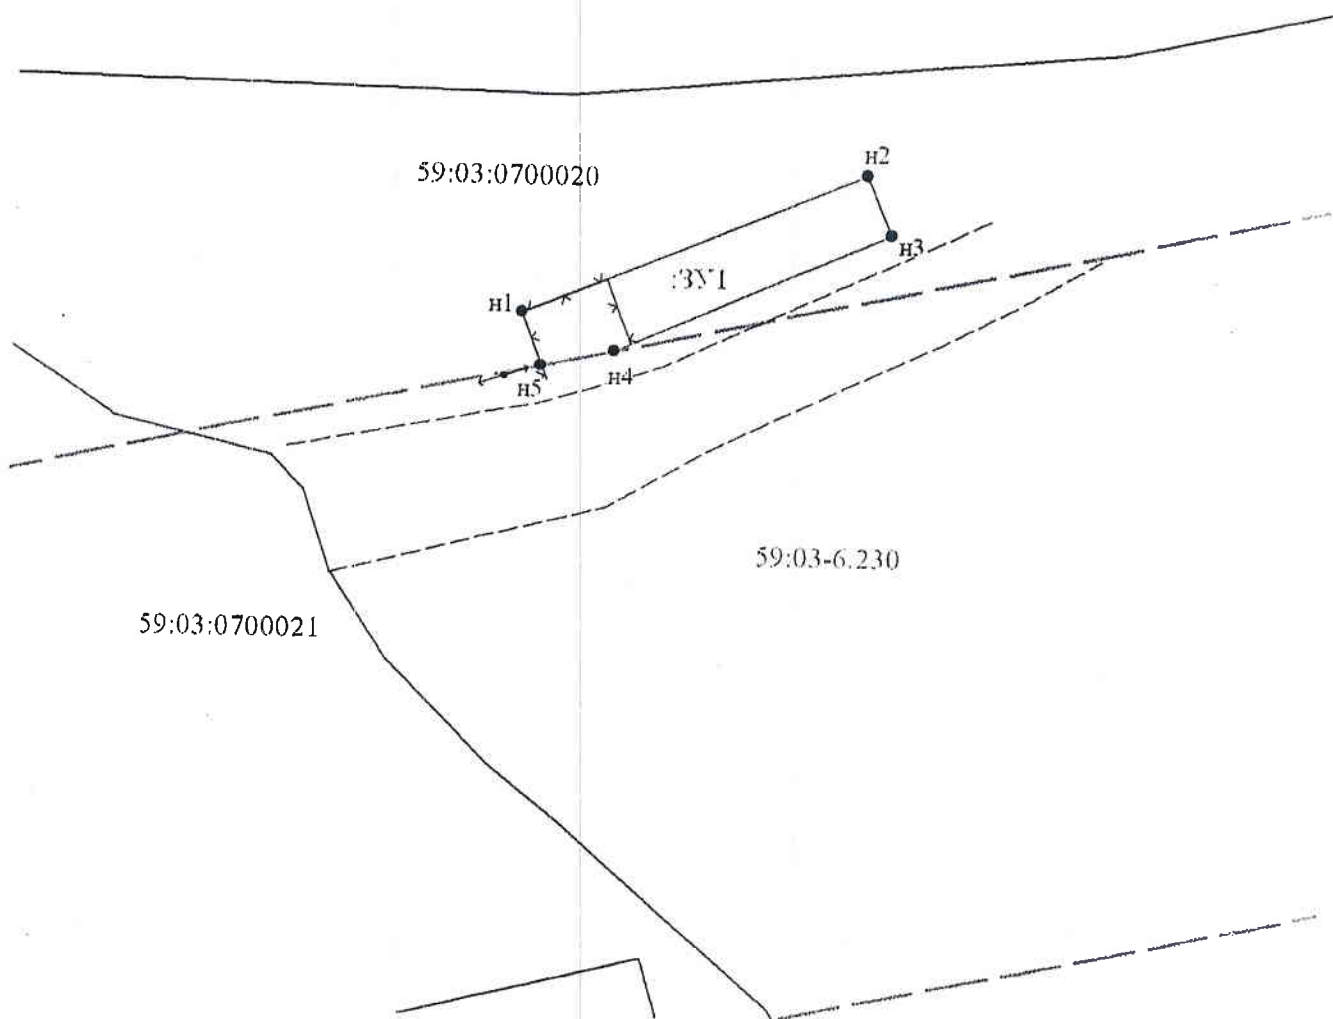

Масштаб 1:500

## Условные обозначения

- |               |  |      |   |
|---------------|--|------|---|
|               | Границы земельных участков, установленные (уточненные) при проведении кадастровых работ, отражающиеся в масштабе                     | :999 | Надпись кадастрового номера земельного участка  |
|               | Границы земельных участков, установленные в соответствии с федеральным законодательством, включенные в ЕГРН, отражающиеся в масштабе | ●    | Характерная точка границы, сведения о которой позволяют однозначно определить ее положение на местности |
| 59 03 0700020 | Обозначение кадастрового квартала  |      | Охранная зона отп. 110 кВ Дурьиманы от ВЛ-Ябл-БКК (59:03-6.230)   |
|               | Грунтовая дорога   | ЗУ1  | Обозначение образуемого земельного участка  |

