



Администрация города Березники  
**УПРАВЛЕНИЕ  
ИМУЩЕСТВЕННЫХ  
И ЗЕМЕЛЬНЫХ ОТНОШЕНИЙ**  
пр. Советский, д.39,  
г. Березники, Пермский край, 618417  
Тел./факс (3424) 29 01 77  
E-mail: [uizo\\_berezniki@mail.ru](mailto:uizo_berezniki@mail.ru)  
ОКПО 12045479, ОГРН 1025901710207  
ИНН/КПП 5911000188/591101001

ИП Опарина Ю.Г.

16.02.2022 № СЭД-142-18-01-10-163

На № б/н от 07.02.2022

### **РЕШЕНИЕ** **о размещении объектов № 2156**

Город Березники Пермского края

16.02.2022

Управление имущественных и земельных отношений администрации города Березники в соответствии с Положением о порядке и условиях размещения объектов на землях или земельных участках, находящихся в государственной или муниципальной собственности, на территории Пермского края без предоставления земельных участков и установления сервитутов, утвержденного постановлением Правительства Пермского края от 22.07.2015 № 478-п, разрешает:

Индивидуальному предпринимателю Опариной Юлии Геннадьевне (188643, Ленинградская область, Всеволожский район, г. Мурино, Воронцовский бульвар, д. 20, корпус 3, кв. 42, тел. (83424)20-20-85) размещение объекта:

«Элементы благоустройства» на землях, государственная собственность на которые не разграничена,

кадастровый квартал 59:03:0400043;

площадь 245 кв.м;

сроком на 1 год (до 16.02.2023);

местоположение: Пермский край, г. Березники, в районе пересечения улиц

Мира и Свердлова.

При условии:

1. согласование со всеми ресурсоснабжающими организациями города;
2. согласование проектной документации и оформление разрешения на производство земляных работ.

Приложение: схема предполагаемых к использованию земель на 1 л. в 1 экз.

Начальник управления

Е.В. Белозерова

29 01 83




Н.А. Лежнева



СХЕМА расположения земельного участка или земельных участков на кадастровом плане территории по адресу: Пермский край, г.Березники, в районе пересечения улиц Мира и Свердлова

Условный номер земельного участка: :3У1

Площадь земельного участка: 245 м<sup>2</sup>

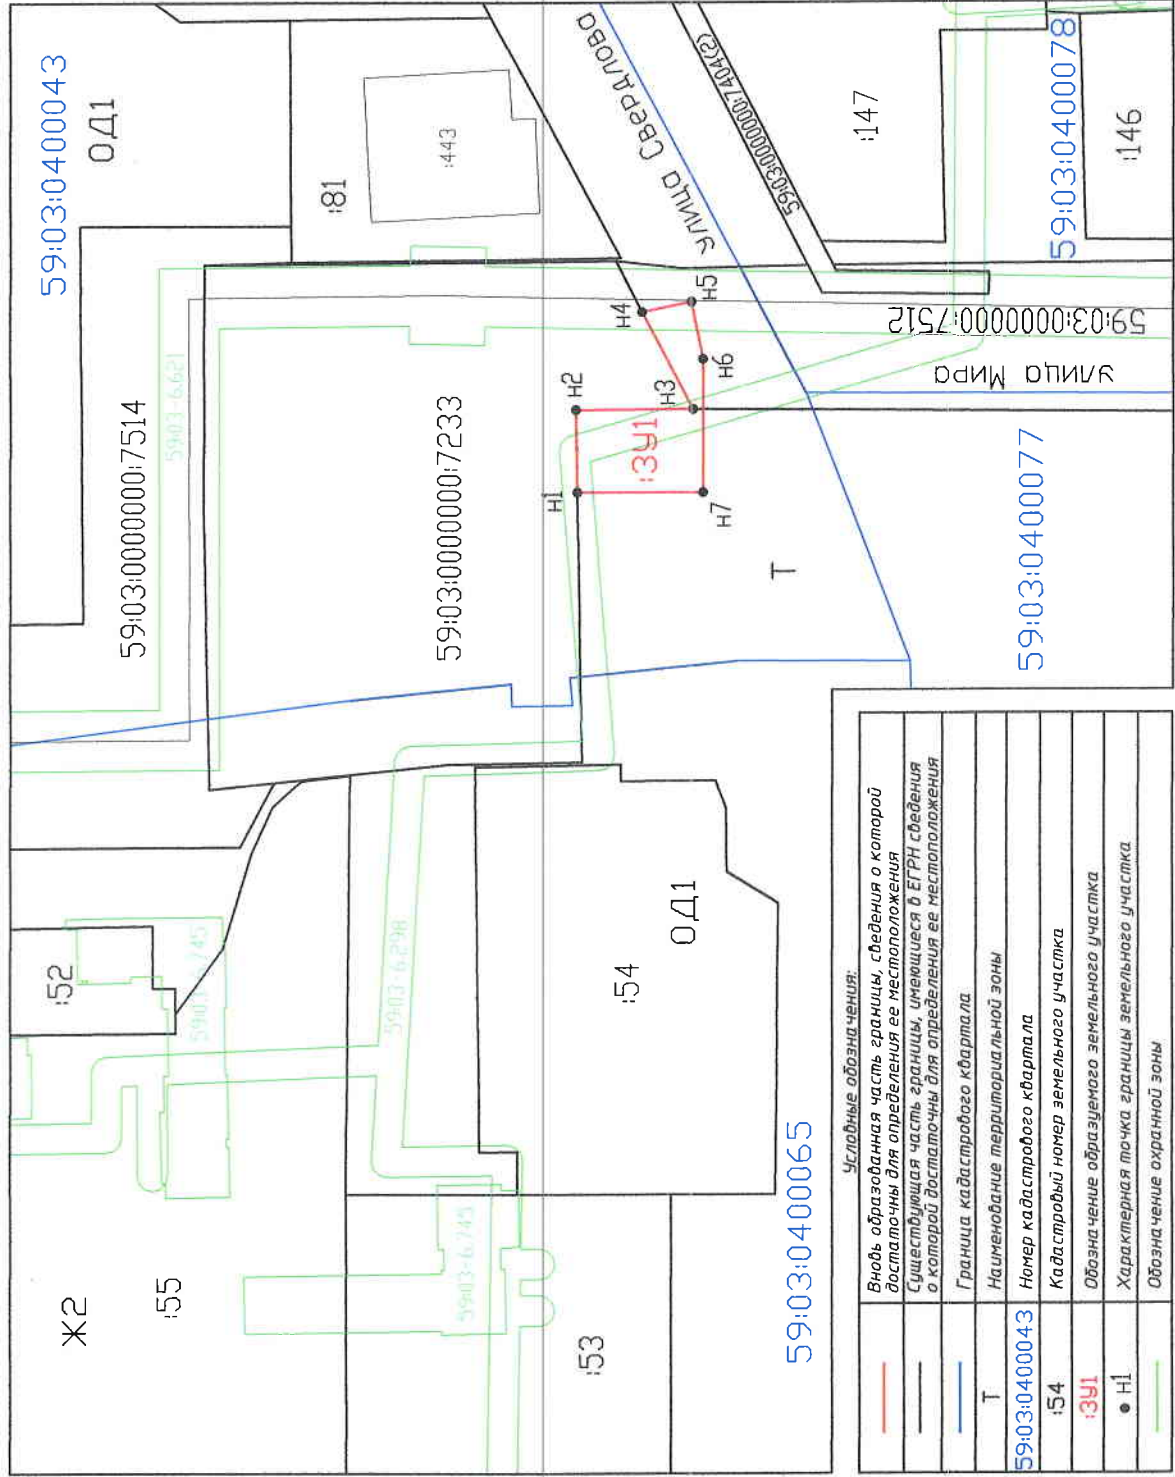

Условные обозначения:

	Вновь образованная часть границы, сведения о которой достаточны для определения ее местоположения
	Существующая часть границы, упомянувшаяся в ЕГРН сведения о которой достаточны для определения ее местоположения
	Граница кадастрового квартала
	Наименование территориальной зоны
	Номер кадастрового квартала
	Кадастровый номер земельного участка
	Обозначение образуемого земельного участка
	Характерная точка границы земельного участка
	Обозначение охранной зоны

Категория земель – Земли населенных пунктов

Масштаб 1:1000

УТВЕРЖДЕНА

(наименование документа об утверждении, деление наименования)

органом исполнительной власти или органам местного самоуправления, принявшим решение об утверждении плана

или подписавших соглашение о перераспределении земельных участков)

от № \_\_\_\_\_

Обозначение характерных точек границ	Координаты, м	
	X	Y
1	2	3
H1	674235.77	2267397.96
H2	674235.97	2267408.88
H3	674220.47	2267408.98
H4	674227.19	2267421.87
H5	674220.69	2267423.20
H6	674219.14	2267415.66
H7	674219.14	2267397.96