



Администрация города Березники
**УПРАВЛЕНИЕ
ИМУЩЕСТВЕННЫХ
И ЗЕМЕЛЬНЫХ ОТНОШЕНИЙ**

пр. Советский, д.39,
г. Березники, Пермский край, 618417
Тел./факс (3424) 29 01 77
E-mail: uizo_berezniki@mail.ru
ОКПО 12045479, ОГРН 1025901710207
ИНН/КПП 5911000188/591101001

ПАО «Т Плюс»

04.05.2022 № СЭД-142-18-01-10-715

На № 51050-01-00418 от 28.04.2022

РЕШЕНИЕ
о размещении объектов № 2299

Город Березники Пермского края

06.05.2022

Управление имущественных и земельных отношений администрации города Березники в соответствии с Положением о порядке и условиях размещения объектов на землях или земельных участках, находящихся в государственной или муниципальной собственности, на территории Пермского края без предоставления земельных участков и установления сервитутов, утвержденного постановлением Правительства Пермского края от 22.07.2015 № 478-п, разрешает:

публичному акционерному обществу «Т Плюс» (143421, Московская область, Красногорский район, автодорога «Балтия», бизнес-центр «Рига-Ленд», стр. 3, оф. 506, тел. 8 (3424) 29-92-31, факс 8 (3424) 29-01-77) размещение объекта:

«Реконструкция участка тепловой сети Ломоносова – Шишкина от т. А до ТК ЛШ-5» на землях, государственная собственность на которые не разграничена,

кадастровый квартал 59:03:0400037;
площадь 32 кв.м (ЧЗУ 59:03:0400037:25);
площадь 949 кв.м;
сроком на 1 год (до 06.05.2023);

местоположение: Пермский край, г. Березники, по ул. Ломоносова и Мамина-Сибиряка (кад.№ ЗУ 59:03:0400037:25); ул. Ломоносова, ул. Кутузова.

При условии:

- 1.согласование со всеми ресурсоснабжающими организациями города;
- 2.согласование проектной документации и оформление разрешения на производство земляных работ.

Приложение: схема предполагаемых к использованию земель на 1 л. в 1 экз.

Начальник управления
Е.В. Белозерова 29 01 83



Н.А. Лежнева



СХЕМА РАСПОЛОЖЕНИЯ В ПРЕДЕЛАХ ЗЕМЕЛЬНОГО УЧАСТКА С КАДАСТРОВЫМ НОМЕРОМ 59:03:0400037:978

Местоположение земельного участка:

Периский край, г.о. город Березники, в Березники, ул. Ломоносова, з/у 112а.

Категория земель: земли населенных пунктов


Вид разрешенного использования: Многоэтажная жилая застройка (высотная застройка)

Площадь запрашиваемой части земельного участка, кв.м.: 2156

Цель использования запрашиваемой части земельного участка:

для реконструкции участка тепловой сети Ломоносова - Шишкина от т.А до ТК ЛШ-5.

СОГЛАСОВАНО:

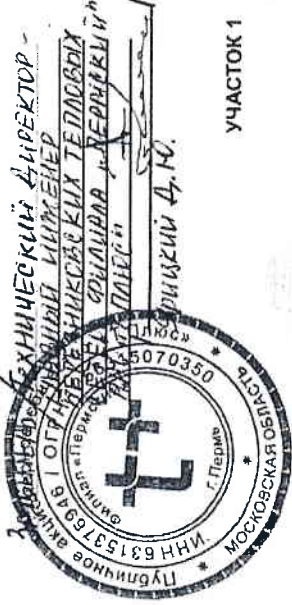


УЧАСТОК 1

КАТАЛОГ КООРДИНАТ, м

№ точки границы	X	Y
1	674965,15	2266529,06
2	674926,71	2266551,33
3	674873,54	2266456,67
4	674862,70	2266463,18
5	674964,48	2266466,23
6	674854,75	2266471,90
7	674853,11	2266469,13
8	674820,52	2266490,25
9	674820,52	2266476,69
10	674874,68	2266441,88
11	674875,27	2266442,90
12	674881,62	2266454,19
13	674912,00	2266506,22
14	674925,33	2266530,36
15	674931,47	2266538,66
16	674949,62	2266525,75
17	674959,95	2266518,41
18	674962,26	2266522,36
19	674961,58	2266522,78

59:03:0400037:8

59:03:0400037:978

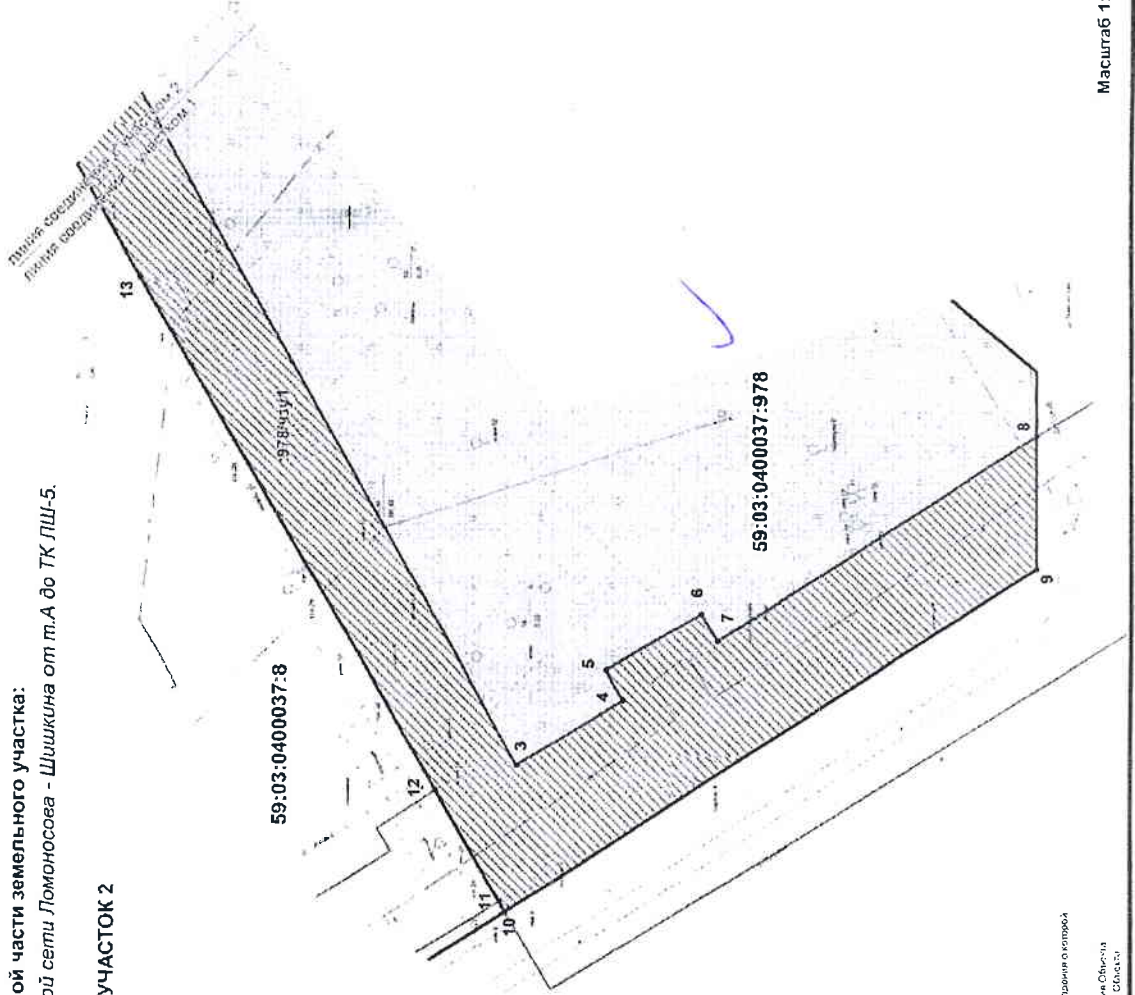

УСЛОВНЫЕ ОБОЗНАЧЕНИЯ:

- граница участка
- граница кадастрового участка
- граница кадастровой территории
- граница кадастрового квартала
- граница кадастрового квартала, принадлежащая к территории, на которой осуществляется строительство объектов капитального строительства
Масштаб 1:500

95:0000001:01