



Администрация города Березники  
**УПРАВЛЕНИЕ  
ИМУЩЕСТВЕННЫХ  
И ЗЕМЕЛЬНЫХ ОТНОШЕНИЙ**

пр. Советский, д.39,  
г. Березники, Пермский край, 618417  
Тел./факс (3424) 29 01 77  
E-mail: [uizo\\_berezniki@mail.ru](mailto:uizo_berezniki@mail.ru)  
ОКПО 12045479, ОГРН 1025901710207  
ИНН/КПП 5911000188/591101001

Вахрушеву П.В.  
Журавлеву Е.В.

24.06.2022 № 18-01-09-1494

На № б/н от 17.06.2022

**РЕШЕНИЕ**  
**о размещении объектов № 2334**

Город Березники Пермского края

24.06.2022

Управление имущественных и земельных отношений администрации города Березники в соответствии с Положением о порядке и условиях размещения объектов на землях или земельных участках, находящихся в государственной или муниципальной собственности, на территории Пермского края без предоставления земельных участков и установления сервитутов, утвержденного постановлением Правительства Пермского края от 22.07.2015 № 478-п, разрешает:

Журавлеву Евгению Вячеславовичу (618400, Пермский край, г. Березники, ул. Юбилейная, дом 129, квартира 280, тел./факс 8 (912) 888-2-555), Вахрушеву Павлу Викторовичу (618400, Пермский край, г. Березники, ул. 30 лет Победы, дом 9, квартира 79, e-mail: [vakravel@yandex.ru](mailto:vakravel@yandex.ru)) размещение объекта:

«Проезды, подъездные дороги, для размещения которых не требуется разрешения на строительство» на землях, государственная собственность на которые не разграничена,

кадастровый номер 59:03:0400092:36;

площадь 55 кв.м (чзу1);

сроком на 1 год (до 24.06.2023);

местоположение: Пермский край, г. Березники, ул. Пятилетки, в районе жилого дома № 22.

При условии:


1.согласование со всеми ресурсоснабжающими организациями города;

2.согласование проектной документации и оформление разрешения на производство земляных работ;

3.в случае произрастания зеленых насаждений, попадающих в зону строительства, оформить разрешение на вырубку деревьев, кустарников в Управлении благоустройства администрации города.

Начальник управления  
Е.В. Белозерова

Н.А. Лежнева

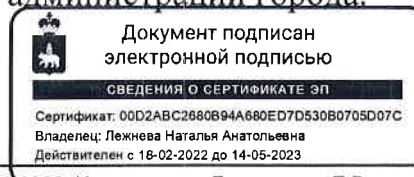


29.01.83



*СХЕМА расположения земельного участка или земельных участков на кадастровом плане территории  
по адресу: Пермский край, городской округ город Березники, г.Березники, ул.Пятилетки, в районе жилого дома №22*

Условный номер земельного участка: 136/чзз1

Площадь земельного участка: 55 м2

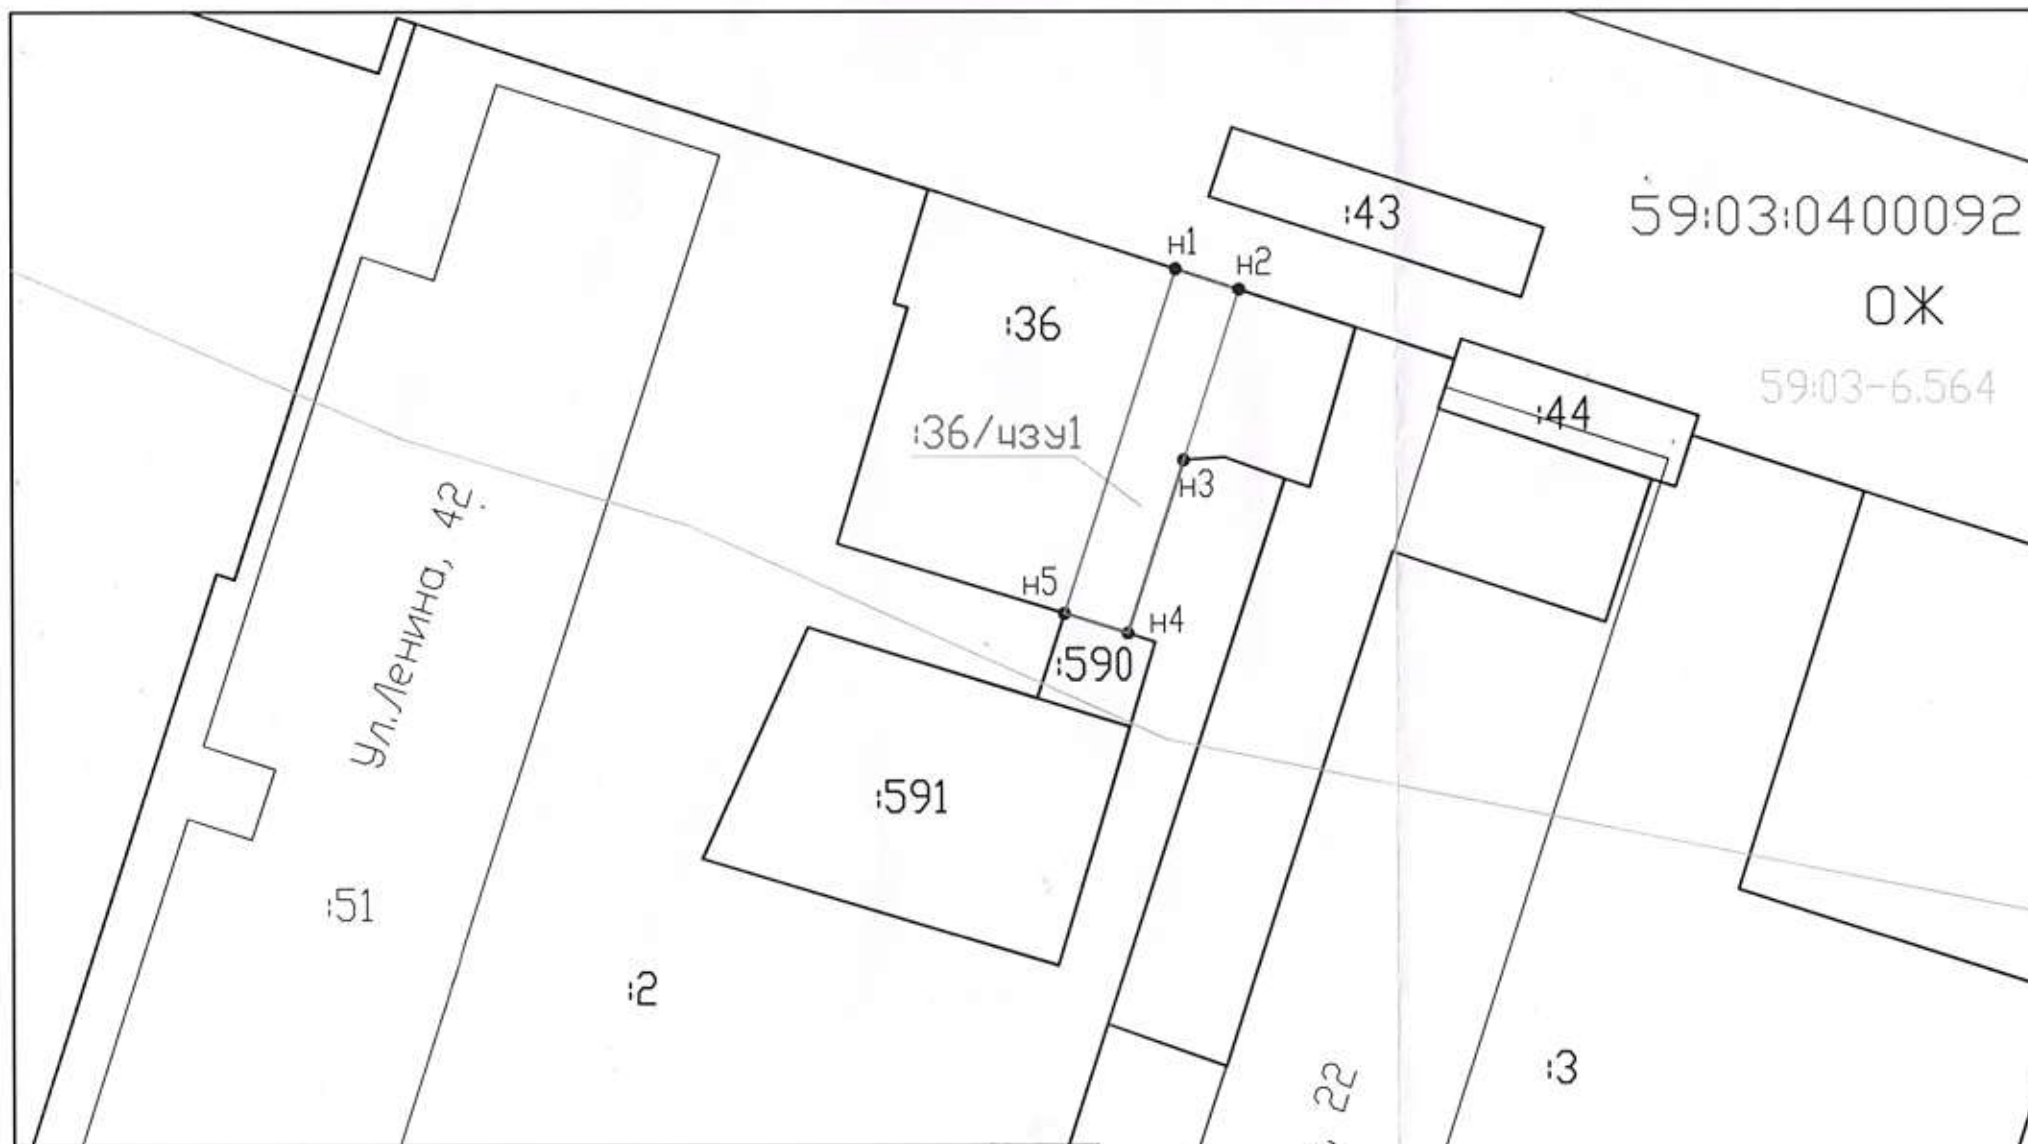

*Условные обозначения:*

	Вновь образованная часть границы, сведения о которой достаточны для определения ее местоположения
	Существующая часть границы, имеющиеся в ЕГРН сведения о которой достаточны для определения ее местоположения
	Граница кадастрового квартала
ОЖ	Наименование территориальной зоны
59:03:0400092	Номер кадастрового квартала
1591	Кадастровый номер земельного участка
136/чзз1	Обозначение образуемой части земельного участка
• n1	Характерная точка границы земельного участка
	Обозначение охранной зоны

Категория/земель - земли населенных пунктов

Масштаб 1:500

**УТВЕРЖДЕНА**

*(наименование документа об утверждении, включая наименование*

*органов государственной власти или органов местного*

*самоуправления, принявших решение об утверждении схемы*

*или подписавших соглашение о перераспределении земельных участков)*

от \_\_\_\_\_ № \_\_\_\_\_

Обозначение характерных точек границ	Координаты, м	
	X	Y
1	2	3
n1	673452.19	2263828.84
n2	673451.21	2263831.87
n3	673443.05	2263829.22
n4	673434.75	2263826.53
n5	673435.69	2263823.48