



Администрация города Березники  
**УПРАВЛЕНИЕ  
ИМУЩЕСТВЕННЫХ  
И ЗЕМЕЛЬНЫХ ОТНОШЕНИЙ**

пр. Советский, д.39,  
г. Березники, Пермский край, 618417  
Тел./факс (3424) 29 01 77  
E-mail: [uizo\\_berezniki@mail.ru](mailto:uizo_berezniki@mail.ru)  
ОКПО 12045479, ОГРН 1025901710207  
ИНН/КПП 5911000188/591101001

23.06.2022 № 18-01-09-1520

На № \_\_\_\_\_ от 21.06.2022

Гришину А.В.

**РЕШЕНИЕ**  
**о размещении объектов № 2342**

Город Березники Пермского края

29.06.2022

Управление имущественных и земельных отношений администрации города Березники в соответствии с Положением о порядке и условиях размещения объектов на землях или земельных участках, находящихся в государственной или муниципальной собственности, на территории Пермского края без предоставления земельных участков и установления сервитутов, утвержденного постановлением Правительства Пермского края от 22.07.2015 № 478-п, разрешает:

Гришину Андрею Владимировичу (618404, Пермский край, г. Березники, ул. Кряжевая, д. 25, тел. 8 (919) 7111443) размещение объекта:

«Водопровод» на землях, государственная собственность на которые не разграничена,

кадастровый квартал 59:03:0400166;

площадь 959 кв.м;

сроком на 1 год (до 29.06.2023);

местоположение: Пермский край, г. Березники, ул. Москалева.

При условии:

1. согласование со всеми ресурсоснабжающими организациями города;
2. согласование проектной документации и оформление разрешения на производство земляных работ.

Приложение: схема предполагаемых к использованию земель на 2 л. в 1 экз.

Начальник управления

Н.А.Лежнева


Е.В. Белозерова  
29 01 83



СХЕМА расположения земельного участка или земельных участков на кадастровом плане территории  
по адресу: Пермский край, г.Березники, ул.Москалева

Условный номер земельного участка: :341

Площадь земельного участка: 959 м<sup>2</sup>

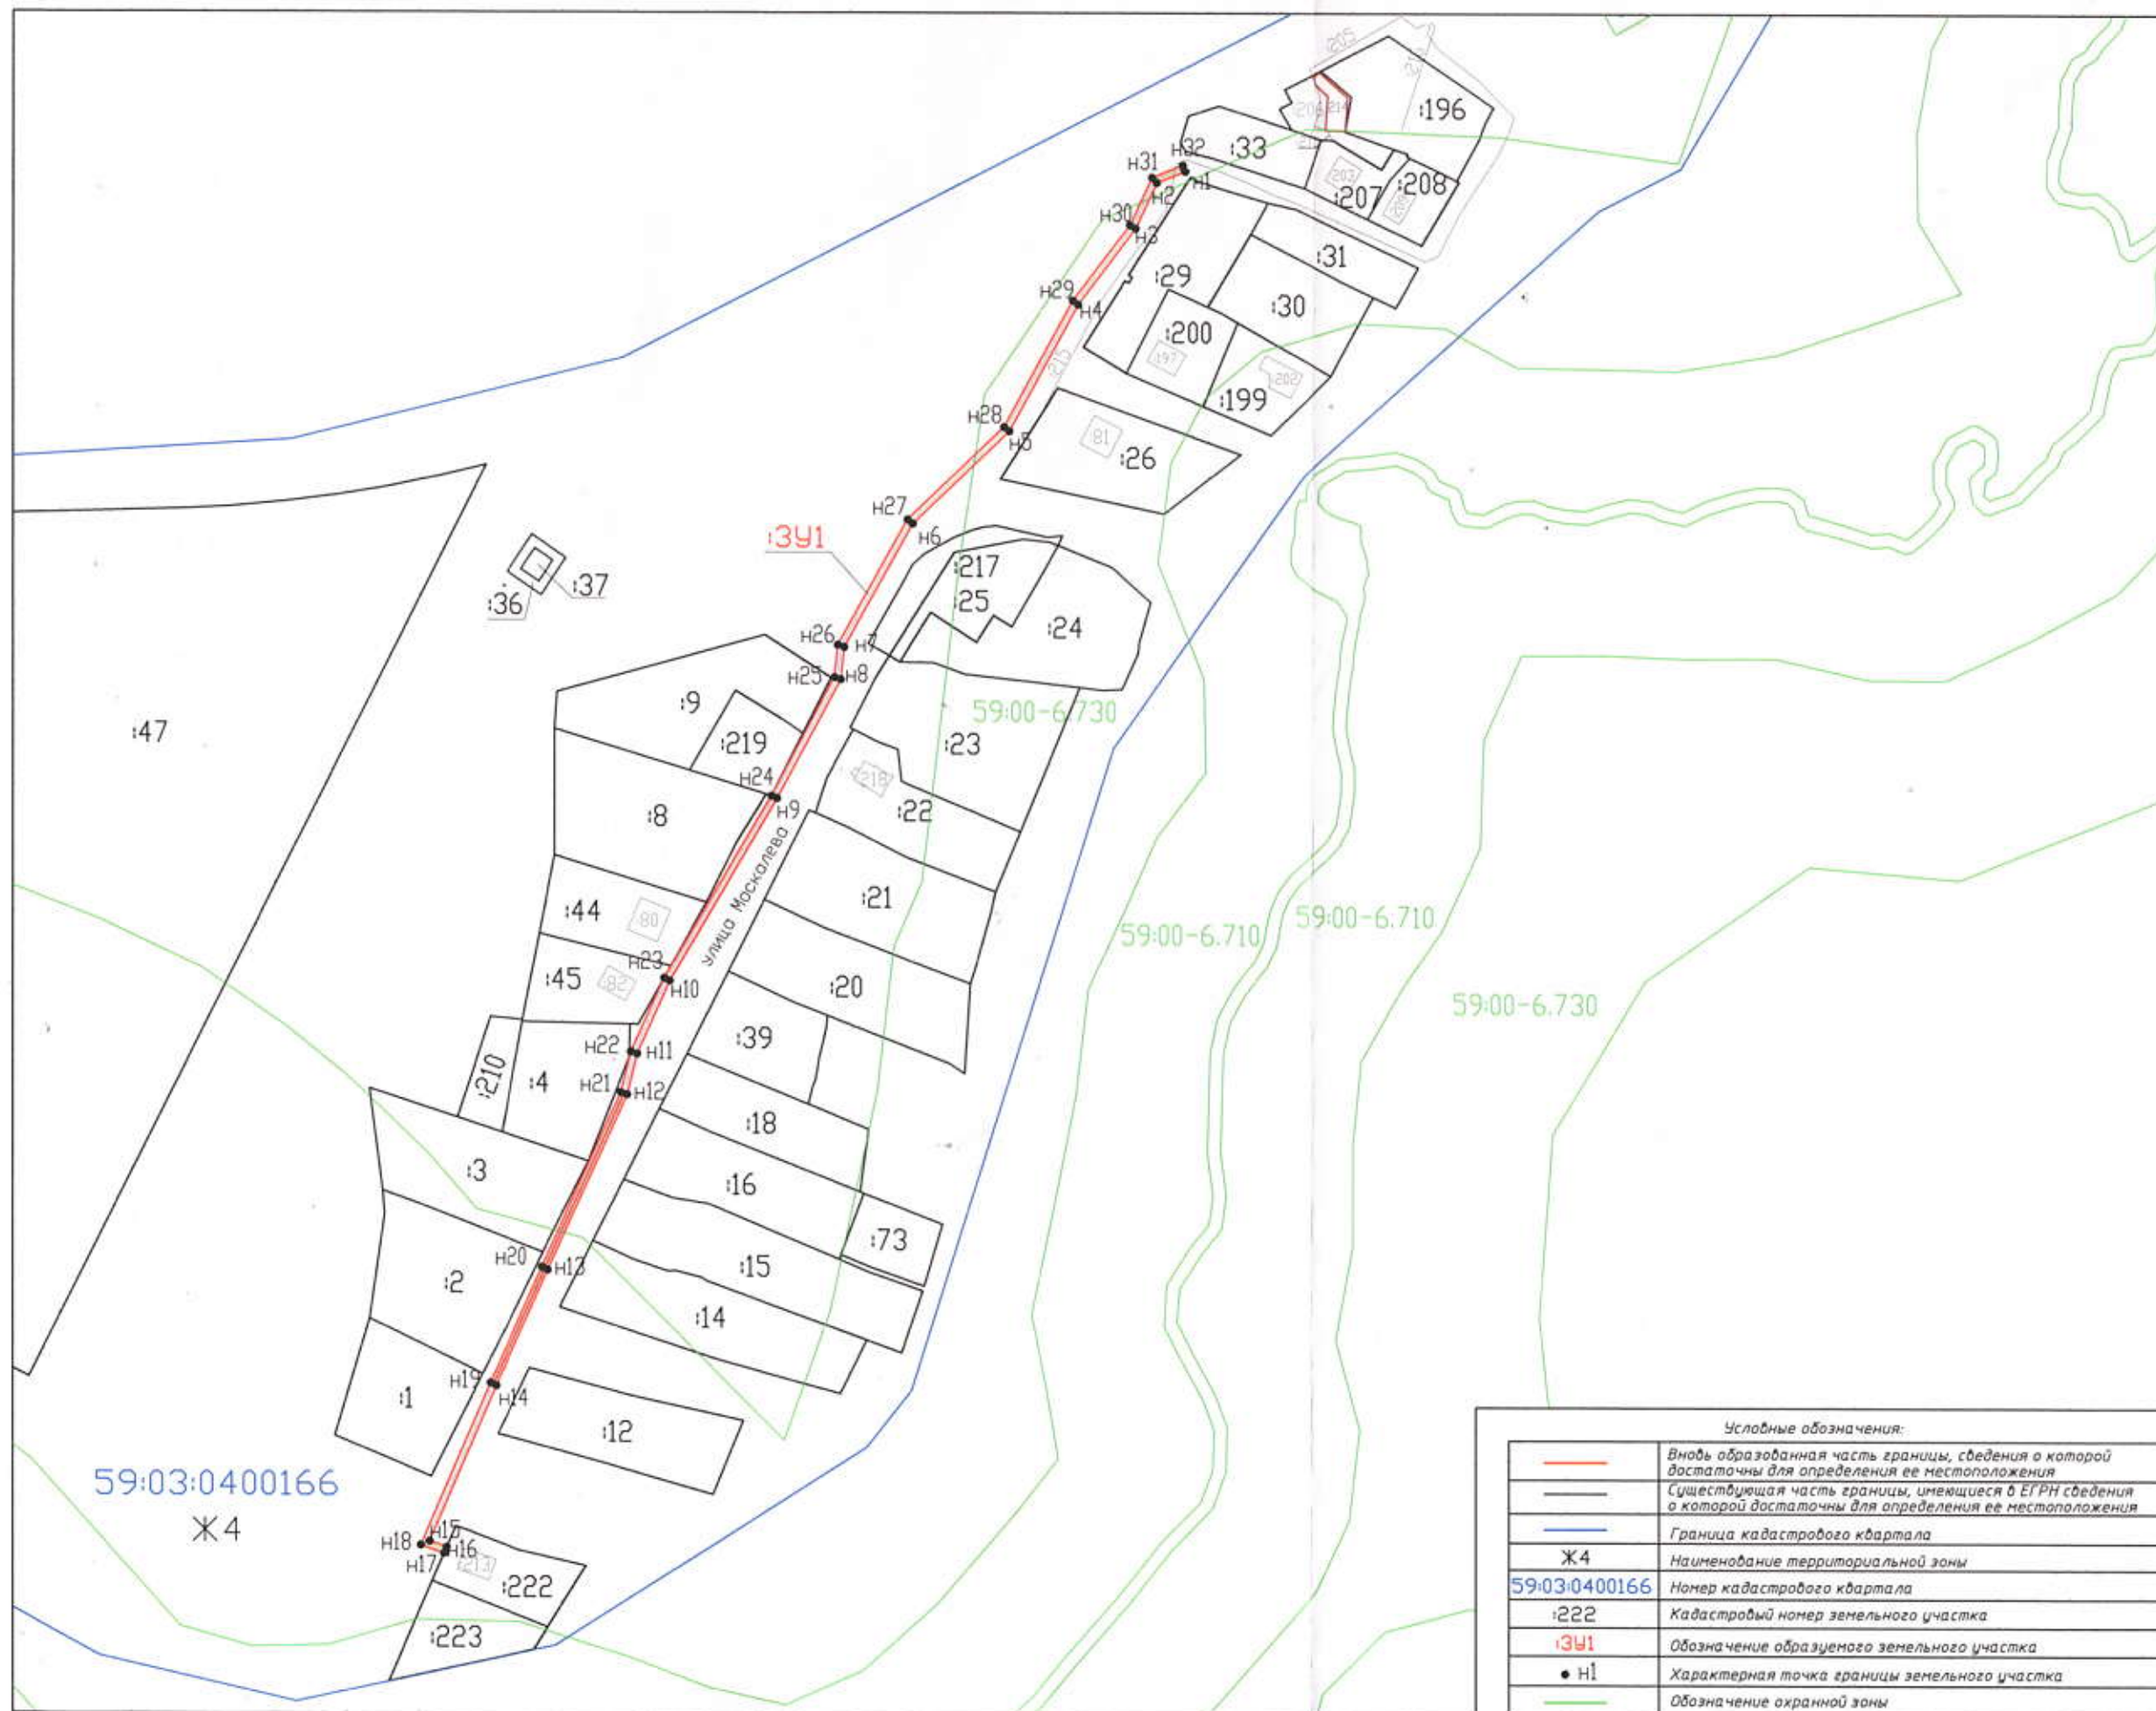

Масштаб 1:2000

УТВЕРЖДЕНА

(наименование документа об утверждении, включая наименование  
органов государственной власти или органа местного  
самоуправления, принявших решение об утверждении схемы  
или подписавших соглашение о перераспределении земельных участков)

от \_\_\_\_\_ № \_\_\_\_\_

| Обозначение<br>характерных<br>точек границы | Координаты, м |            |
|---|---------------|------------|
|   | X             | Y          |
| 1   | 2             | 3          |
| н1  | 671638.02     | 2267385.47 |
| н2  | 671634.57     | 2267377.00 |
| н3  | 671620.80     | 2267370.65 |
| н4  | 671597.88     | 2267353.32 |
| н5  | 671559.62     | 2267332.57 |
| н6  | 671531.73     | 2267303.53 |
| н7  | 671494.52     | 2267282.92 |
| н8  | 671484.77     | 2267281.91 |
| н9  | 671448.84     | 2267262.63 |
| н10   | 671393.70     | 2267230.23 |
| н11   | 671371.74     | 2267220.45 |
| н12   | 671359.41     | 2267217.46 |
| н13   | 671306.51     | 2267193.55 |
| н14   | 671271.68     | 2267177.86 |
| н15   | 671224.73     | 2267157.64 |
| н16   | 671222.94     | 2267162.75 |
| н17   | 671221.10     | 2267161.96 |
| н18   | 671223.55     | 2267154.96 |
| н19   | 671272.48     | 2267176.03 |
| н20   | 671307.34     | 2267191.72 |
| н21   | 671360.06     | 2267215.56 |
| н22   | 671372.38     | 2267218.55 |
| н23   | 671394.56     | 2267228.54 |
| н24   | 671449.56     | 2267260.94 |
| н25   | 671485.37     | 2267279.96 |
| н26   | 671495.13     | 2267280.98 |
| н27   | 671532.96     | 2267301.92 |
| н28   | 671560.84     | 2267330.96 |
| н29   | 671598.97     | 2267351.63 |
| н30   | 671621.83     | 2267368.93 |
| н31   | 671636.13     | 2267375.51 |
| н32   | 671639.87     | 2267384.73 |

Условные обозначения:

|               |  |
|---------------|--|
|               | Вновь образованная часть границы, сведения о которой достаточны для определения ее местоположения            |
|               | Существующая часть границы, имеющиеся в ЕГРН сведения о которой достаточны для определения ее местоположения |
|               | Граница кадастрового квартала  |
| Ж4            | Наименование территориальной зоны  |
| 59:03:0400166 | Номер кадастрового квартала  |
| :222          | Кадастровый номер земельного участка   |
| :341          | Обозначение образуемого земельного участка   |
| • н1          | Характерная точка границы земельного участка   |
|               | Обозначение охранной зоны  |

СХЕМА ПРЕДПОЛАГАЕМЫХ К ИСПОЛЬЗОВАНИЮ ЗЕМЕЛЬ ИЛИ ЧАСТИ ЗЕМЕЛЬНОГО УЧАСТКА

Объект: водопровод  
 Местоположение: Пермский край, г.Березники, ул.Москалева  
 Условный номер земельного участка: 391  
 Площадь земель или части земельного участка, кв.м. 959  
 Категория земель: земли населенных пунктов  
 Вид разрешенного использования: ---

| Каталог координат, м |            |            |                 |                 |
|----------------------|------------|------------|-----------------|-----------------|
| № точки границы      | X (МСК-59) | Y (МСК-59) | X (г.Березники) | Y (г.Березники) |
| n1                   | 671638.02  | 2267385.47 | 534,27          | 11970,03        |
| n2                   | 671634.57  | 2267377.00 | 530,88          | 11961,54        |
| n3                   | 671620.80  | 2267370.65 | 517,15          | 11955,09        |
| n4                   | 671597.88  | 2267353.32 | 494,35          | 11937,61        |
| n5                   | 671559.62  | 2267332.57 | 456,23          | 11916,60        |
| n6                   | 671531.73  | 2267303.53 | 428,54          | 11887,37        |
| n7                   | 671494.52  | 2267282.92 | 391,47          | 11866,51        |
| n8                   | 671484.77  | 2267281.91 | 381,73          | 11865,44        |
| n9                   | 671448.84  | 2267262.63 | 345,93          | 11845,91        |
| n10                  | 671393.70  | 2267230.23 | 291,01          | 11813,14        |
| n11                  | 671371.74  | 2267220.45 | 269,11          | 11803,21        |
| n12                  | 671359.41  | 2267217.46 | 256,81          | 11800,14        |
| n13                  | 671306.51  | 2267193.55 | 204,07          | 11775,87        |
| n14                  | 671271.68  | 2267177.86 | 169,35          | 11759,95        |
| n15                  | 671224.73  | 2267157.64 | 122,53          | 11739,41        |
| n16                  | 671222.94  | 2267162.75 | 120,71          | 11744,51        |
| n17                  | 671221.10  | 2267161.96 | 118,87          | 11743,71        |
| n18                  | 671223.55  | 2267154.96 | 121,37          | 11736,72        |
| n19                  | 671272.48  | 2267176.03 | 170,16          | 11758,12        |
| n20                  | 671307.34  | 2267191.72 | 204,91          | 11774,05        |
| n21                  | 671360.06  | 2267215.56 | 257,47          | 11798,25        |
| n22                  | 671372.38  | 2267218.55 | 269,77          | 11801,32        |
| n23                  | 671394.56  | 2267228.54 | 291,88          | 11811,46        |
| n24                  | 671449.56  | 2267260.94 | 346,66          | 11844,23        |
| n25                  | 671485.37  | 2267279.96 | 382,34          | 11863,49        |
| n26                  | 671495.13  | 2267280.98 | 392,09          | 11864,58        |
| n27                  | 671532.96  | 2267301.92 | 429,78          | 11885,77        |
| n28                  | 671560.84  | 2267330.96 | 457,46          | 11915,00        |
| n29                  | 671598.97  | 2267351.63 | 495,45          | 11935,93        |
| n30                  | 671621.83  | 2267368.93 | 518,19          | 11953,38        |
| n31                  | 671636.13  | 2267375.51 | 532,45          | 11960,06        |
| n32                  | 671639.87  | 2267384.73 | 536,13          | 11969,30        |

Схема расположения земельного участка или земельных участков на кадастровом плане территории в г.Березники, вдоль улицы Москалева (Масштаб 1 : 2000) - см.приложение

Описание границ смежных землепользователей:

от точки n1 до точки n15 - земли общего пользования (земли, государственная собственность на которые не разграничена)

от точки n16 до точки n1 - земли общего пользования (земли, государственная собственность на которые не разграничена)

от точки n15 до точки n16 - земельный участок с КН 59:03:0400166:222

Условные обозначения:

- образуемая часть границы земельного участка
- граница земельного участка по сведениям ЕГРН
- граница кадастрового квартала
- граница охранной зоны
- 59:03:400166 номер кадастрового квартала
- 391 обозначение образуемого земельного участка
- 222 кадастровый номер земельного участка
- Ж4 наименование территориальной зоны

Заявитель: \_\_\_\_\_

(подпись, раскрасочная подпись)

МП  
(для юридических лиц  
 и индивидуальных предпринимателей)