



Администрация города Березники
**УПРАВЛЕНИЕ
ИМУЩЕСТВЕННЫХ
И ЗЕМЕЛЬНЫХ ОТНОШЕНИЙ**

пр. Советский, д.39,
г. Березники, Пермский край, 618417
Тел./факс (3424) 29 01 77
E-mail: uizo_berezniki@mail.ru
ОКПО 12045479, ОГРН 1025901710207
ИНН/КПП 5911000188/591101001

Бородулину А.В.

28.07.2022 № СЭД-142-18-01-11-3385

На № б/н от 20.07.2022

РЕШЕНИЕ
о размещении объектов № 2359

Город Березники Пермского края

29.07.2022

Управление имущественных и земельных отношений администрации города Березники в соответствии с Положением о порядке и условиях размещения объектов на землях или земельных участках, находящихся в государственной или муниципальной собственности, на территории Пермского края без предоставления земельных участков и установления сервитутов, утвержденного постановлением Правительства Пермского края от 22.07.2015 № 478-п, разрешает:

Бородулину Александру Витальевичу (618426, Пермский край, г. Березники, ул. Свердлова, дом 42, тел./факс 89824655909, e-mail: alexber8@yandex.ru) размещение объекта:

«Наружные сети канализации-72-2020-НК» на землях, государственная собственность на которые не разграничена,

кадастровый номер 59:03:0400139;

площадь 40 кв.м;

сроком на 1 год (до 29.07.2023);

местоположение: Пермский край, г. Березники, ул. Свердлова, 42.

При условии:

- 1.согласование со всеми ресурсоснабжающими организациями города;
- 2.согласование проектной документации и оформление разрешения на производство земляных работ.

Начальник управления

Е.В. Белозерова
29 01 83




Н.А. Лежнева



Схема расположения земельного участка или земельных участков на кадастровом плане территории

МСК-59, зона 2

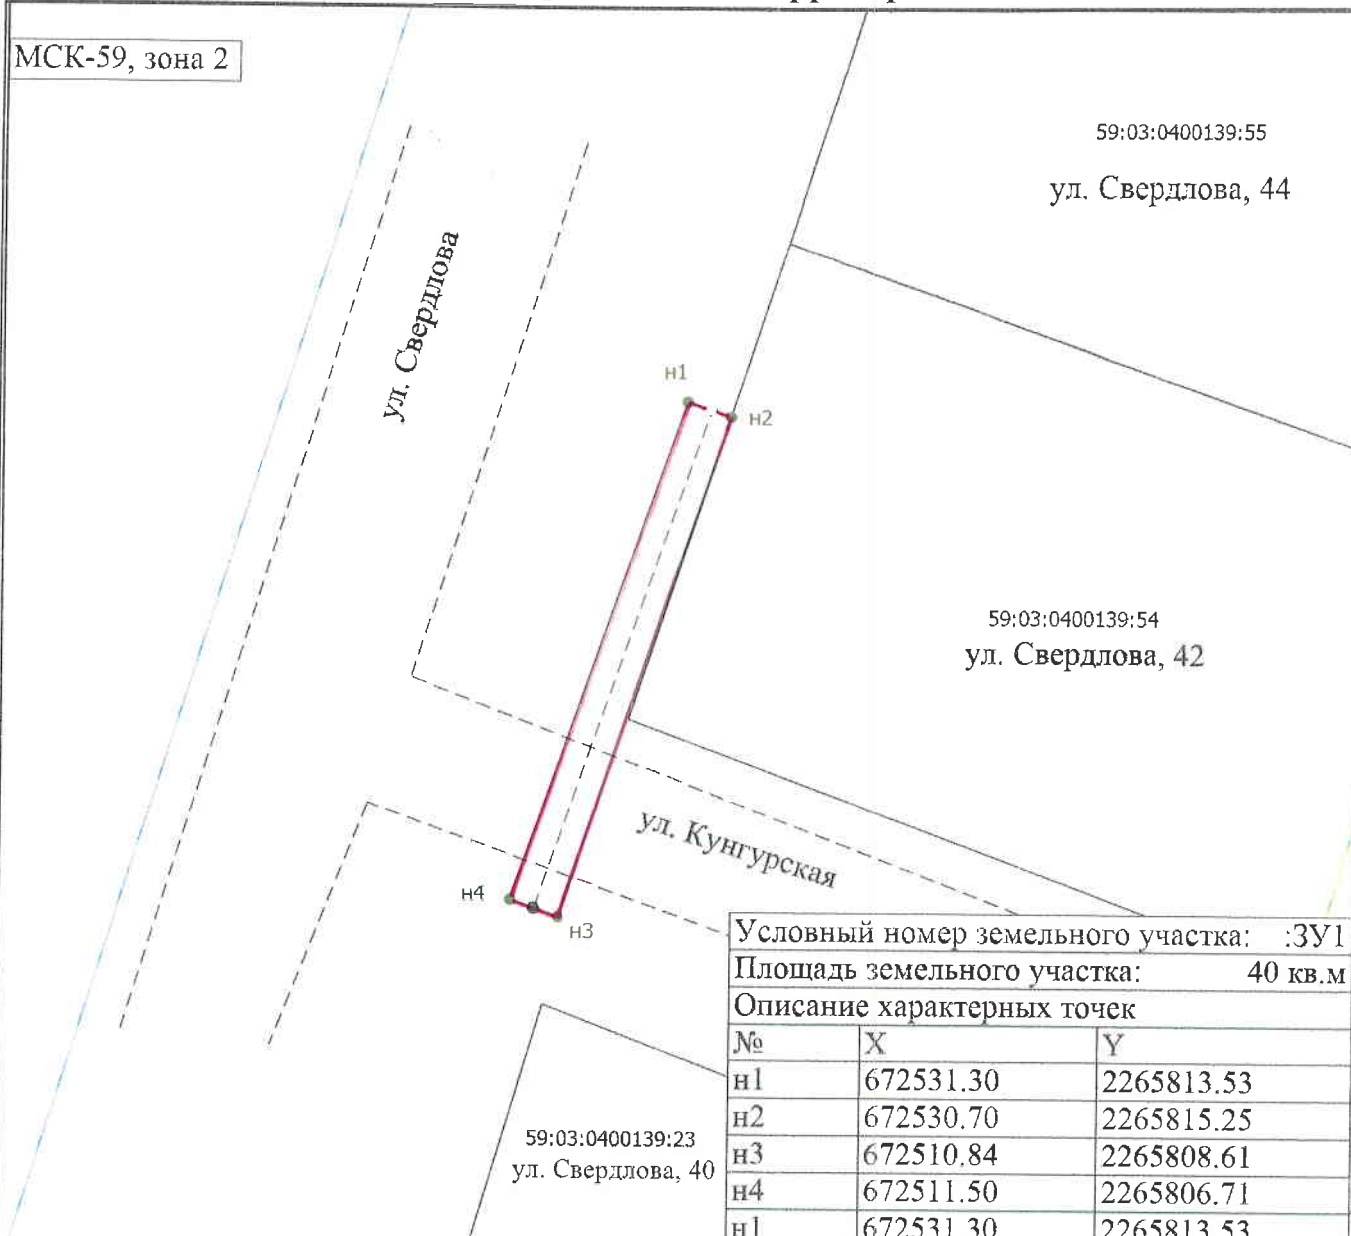

Условный номер земельного участка: :ЗУ1		
Площадь земельного участка:		40 кв.м
Описание характерных точек		
№	X	Y
n1	672531.30	2265813.53
n2	672530.70	2265815.25
n3	672510.84	2265808.61
n4	672511.50	2265806.71
n1	672531.30	2265813.53

Масштаб 1:300

Условные обозначения

- | | |
|---|---|
| <ul style="list-style-type: none"> ——— - Часть границы, местоположение которой определено при выполнении кадастровых работ 59:03:0400139:23 - Кадастровый номер земельного участка ——— - Граница здания ——— - Граница зоны с особыми условиями - - - - - - Проектируемая линия водопровода ● - Характерная точка границы земельного участка, сведения о которой отсутствуют в ЕГРН, местоположение которой определено при кадастровых работах (новая характерная точка) | <ul style="list-style-type: none"> ● - Существующий колодец ——— - Часть границы, сведения ЕГРН о которой позволяют однозначно определить ее положение на местности ——— - Граница кадастрового квартала n1 - Обозначение новой характерной точки ○ - Проектируемый колодец ул. Свердлова, 42 - |
|---|---|