



Администрация города Березники
**УПРАВЛЕНИЕ
ИМУЩЕСТВЕННЫХ
И ЗЕМЕЛЬНЫХ ОТНОШЕНИЙ**

пр. Советский, д.39,
г. Березники, Пермский край, 618417
Тел./факс (3424) 29 01 77
E-mail: uizo_berezniki@mail.ru
ОКПО 12045479, ОГРН 1025901710207
ИНН/КПП 5911000188/591101001

Вахрушеву П.В.
Журавлеву Е.В.

04.08.2022 № 18-01-09-1913

На № б/н от 26.07.2022

РЕШЕНИЕ
о размещении объектов № 2362

Город Березники Пермского края

02.08.2022

Управление имущественных и земельных отношений администрации города Березники в соответствии с Положением о порядке и условиях размещения объектов на землях или земельных участках, находящихся в государственной или муниципальной собственности, на территории Пермского края без предоставления земельных участков и установления сервитутов, утвержденного постановлением Правительства Пермского края от 22.07.2015 № 478-п, разрешает:

Журавлеву Евгению Вячеславовичу (618400, Пермский край, г. Березники, ул. Юбилейная, дом 129, квартира 280, тел./факс 8 (912) 888-2-555), Вахрушеву Павлу Викторовичу (618400, Пермский край, г. Березники, ул. 30 лет Победы, дом 9, квартира 79, e-mail: vakravel@yandex.ru) размещение объекта:

«Проезд, размещение строительной техники и строительных грузов» на землях, государственная собственность на которые не разграничена, кадастровый номер 59:03:0400092:36; площадь 201 кв.м (чзу1); сроком на 1 год (до 02.08.2023); местоположение: Пермский край, г. Березники, ул. Пятилетки, в районе жилого дома № 22.

При условии:

- 1.согласование со всеми ресурсоснабжающими организациями города;
- 2.согласование проектной документации и оформление разрешения на производство земляных работ;
- 3.в случае произрастания зеленых насаждений, попадающих в зону строительства, оформить разрешение на вырубку деревьев, кустарников в Управлении благоустройства администрации города.

Начальник управления
Е.В. Белозерова
29 01 83



Н.А.Лежнева




СХЕМА расположения земельного участка или земельных участков на кадастровом плане территории по адресу: Пермский край, городской округ город Березники, г.Березники, ул.Пятилетки, в районе жилого дома №22

Участковый номер земельного участка: :36/чзэ1
 Площадь земельного участка: 201 м²

УТВЕРЖДЕНА

(указываются документ об утверждении плана территории
 органа государственной власти или органа местного
 самоуправления, принявших решение об утверждении плана
 или подписанием соглашения о предоставлении земельного участка)

от _____ № _____

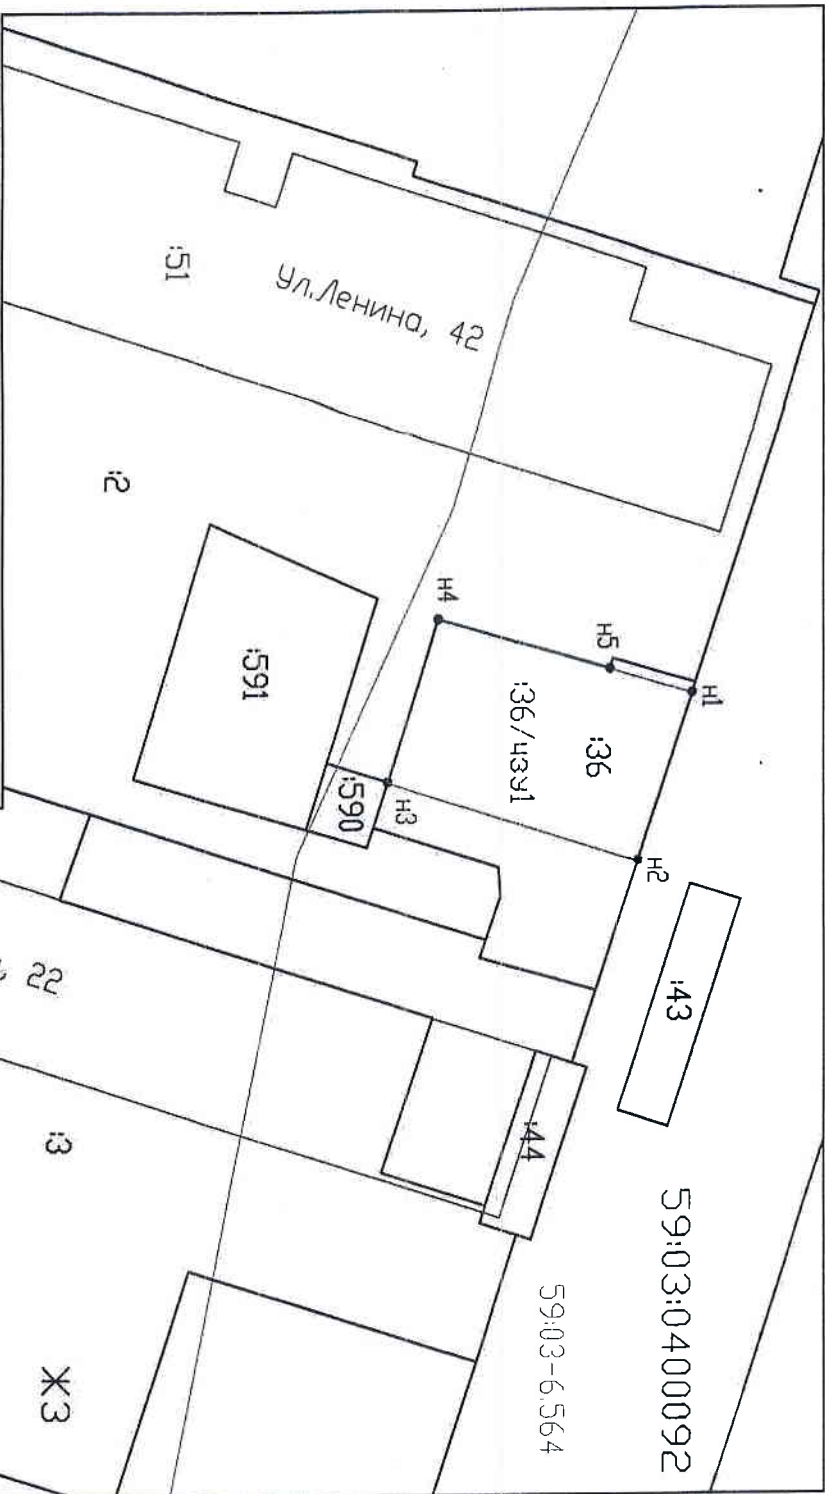

Условные обозначения:

—	Вновь образованная часть границы, сведения о которой отсутствуют для определения ее местоположения
—	Существующая часть границы, упомянутая в ЕПН сведения о которой отсутствуют для определения ее местоположения
—	Граница кадастрового координата
ЖЗ	Наименование территориальной зоны
59:03:0400092	Номер кадастрового координата
:591	Кадастровый номер земельного участка
:36/чзэ1	Обозначение образованной части земельного участка
• Н1	Характерная точка границы земельного участка
—	Обозначение охранной зоны

Ул.Пятилетки, 22

59:03-6.122

ЖЗ

КАТЕГОРИЯ/ЗЕМЕЛЬ - ЗЕМЛИ НАСЕЛЕННЫХ ПУНКТОВ

Масштаб 1:500

Обозначение характерных точек границ	Координаты, м	
	X	Y
1	673455.01	2263017.68
Н1	673452.19	2263028.84
Н2	673435.69	2263023.48
Н3	673439.04	2263012.63
Н4	673450.36	2263016.04
Н5		