

Схема предполагаемых к использованию земель или части  
земельного участка

Объект: контейнерная площадка для сбора бытовых отходов от жителей в районе жилого  
дома № 131, по улице Юбилейная

Местоположение: район жилого дома № 131, по улице Юбилейная  
(согласно сведениям государственного кадастра недвижимости)

Площадь земель или части земельного участка, кв.м.: 29

Категория земель: земли населенных пунктов

Вид разрешенного использования: использование земельного участка под объект  
благоустройства – контейнерную площадку  
(при наличии)

Каталог координат, М (система координат г.Березники)		
№ точки границы	X	Y
1	1972.29	11695.75
2	1974.12	11704.72
3	1971.05	11705.45
4	1969.20	11696.39

Описание границ смежных землепользователей:

от 1 точки до 1 точки с землями, государственная собственность на категории не  
разграничена (свободные от прав третьих лиц)

Условные обозначения:

Объект обозначен красной линией, точки  
границ: 1, 2, 3, 4.

Схема расположения земельного участка или земельных участков на кадастровом плане  
территории в районе ул.Юбилейная, дом 131. (Масштаб 1 : 1000):

Заявитель: 26.06.17 | ЛВ Шелех |  
(дата) (подпись) (расшифровка)

Схема предполагаемых к использованию земель или части  
земельного участка

Объект: контейнерная площадка для сбора бытовых отходов от жителей в районе жилого дома № 131, по улице Юбилейная

Местоположение: район жилого дома № 131, по улице Юбилейная  
(согласно сведениям государственного кадастра недвижимости)

Площадь земель или части земельного участка, кв.м.: 29

Категория земель: земли населенных пунктов

Вид разрешенного использования: использование земельного участка под объект благоустройства – контейнерную площадку  
(при наличии)

Каталог координат (МСК-59)		
№ точки границы	X	Y
1	673074.15	2267101.47
2	673076.04	2267110.43
3	673072.98	2267111.18
4	673071.07	2267102.13

Описание границ смежных землепользователей:

от 1 точки до 1 точки с землями, государственная собственность на категории не разграничена (свободные от прав третьих лиц)

Условные обозначения:


Объект обозначен красной линией, точки границ: 1, 2, 3, 4.

Схема расположения земельного участка или земельных участков на кадастровом плане территории в районе ул.Юбилейная, дом 131. (Масштаб 1 : 1000):

Заявитель: 26.06.17 / И.В. Шелех /  
(дата) (подпись) (расшифровка)

**СХЕМА расположения земельного участка или земельных участков на кадастровом плане территории по адресу: Пермский край, город Березники, район Железнодорожный, улица Юбилейная**

Условный номер земельного участка: 13У1  
 Площадь земельного участка: 29,0 м<sup>2</sup>

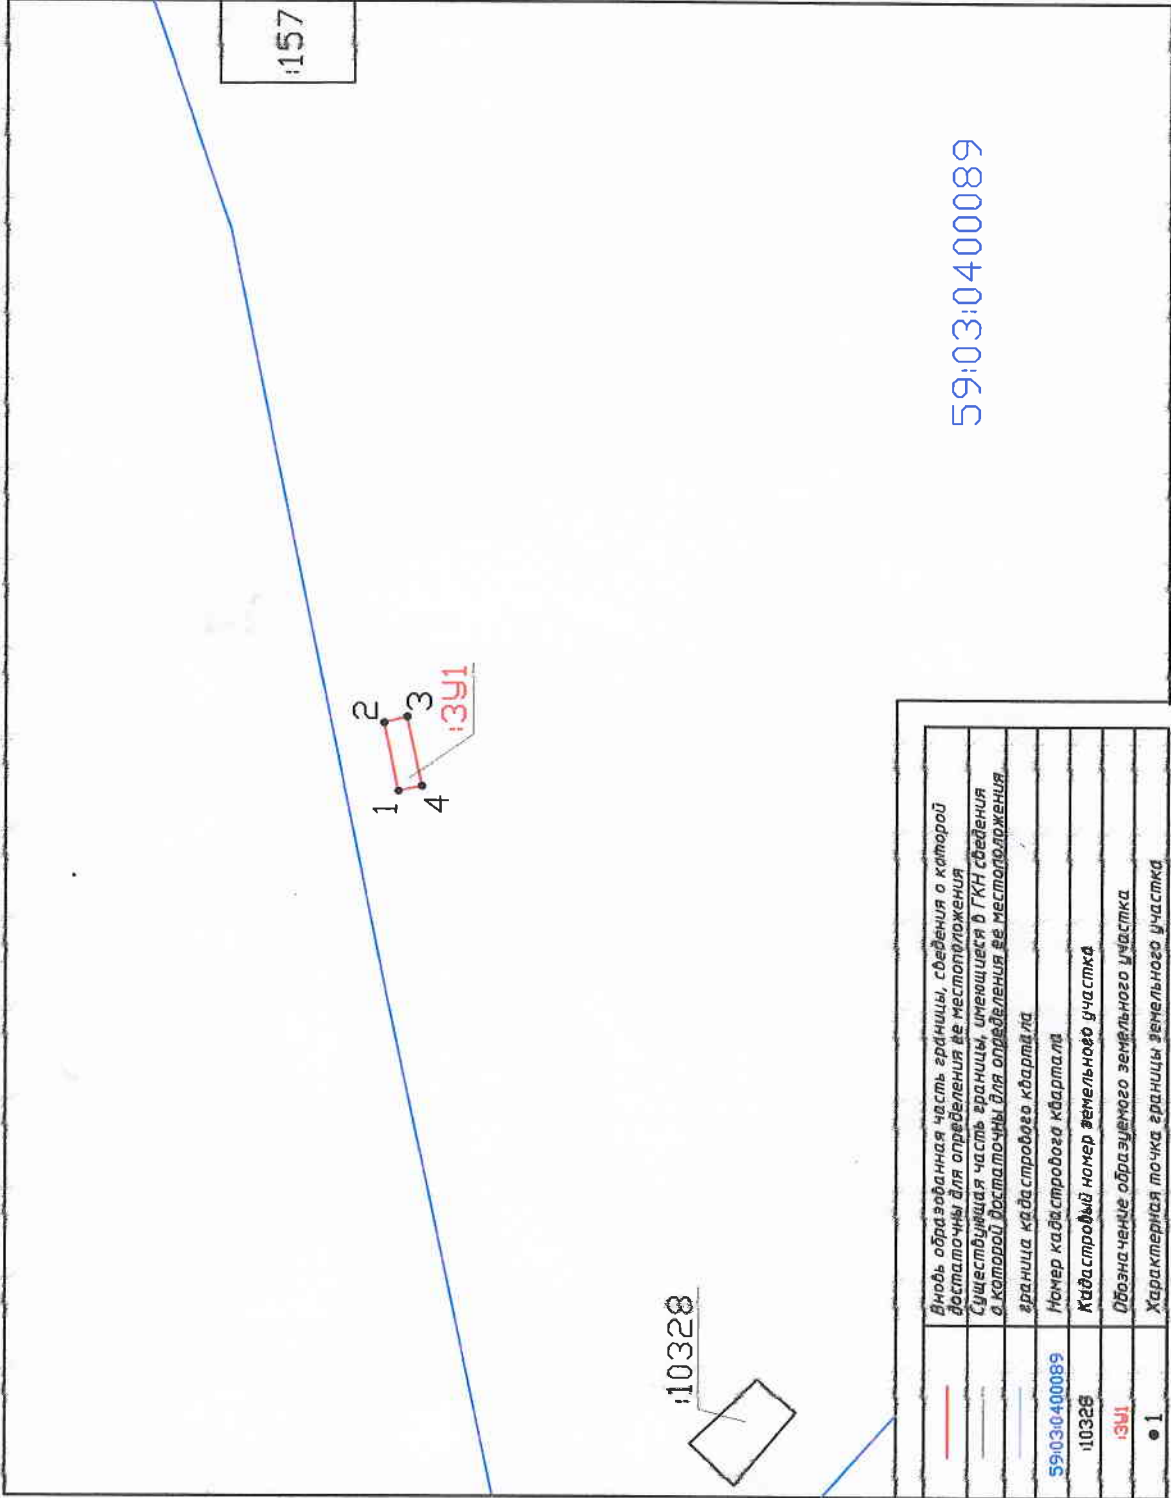

—	Граница образуемая частью границы, сведения о которой достаточны для определения ее местоположения
—	Существующая часть границы, имеющаяся в ГКН сведения о которой достаточны для определения ее местоположения
—	Граница кадастрового квартала
59:03:0400089	Номер кадастрового квартала
10328	Кадастровый номер земельного участка
13У1	Обозначение образуемого земельного участка
● 1	Характерная точка границы земельного участка

**УТВЕРЖДЕНО**

наименование государственной власти (по адресу: Березники, улица Юбилейная)  
 орган государственной власти (по адресу: Березники, улица Юбилейная)  
 наименование, реквизиты решения об утверждении схемы  
 или подписью специалиста о перераспределении земельных участков

от № \_\_\_\_\_ 2017 г.

Обозначение характеристик точек границ	Координаты, м	
	X	Y
1	2	3
Н1	673074.15	2267101.47
Н2	673076.04	2267110.43
Н3	673072.98	2267111.18
Н4	673071.07	2267102.13

Масштаб 1:1000