

Схема предполагаемых к использованию земель или части
земельного участка

Объект: контейнерная площадка для сбора бытовых отходов от жителей в районе жилого дома № 94, по улице Мира

Местоположение: район жилого дома № 94, по улице Мира
(согласно сведениям государственного кадастра недвижимости)

Площадь земель или части земельного участка, кв.м.: 21,8

Категория земель: земли населенных пунктов

Вид разрешенного использования: использование земельного участка под объект благоустройства – контейнерную площадку
(при наличии)

Каталог координат, М (система координат г.Березники)		
№ точки границы	X	Y
1	2743.97	12119.231
2	2745.28	12121.68
3	2740.61	12127.54
4	2738.35	12125.87

Описание границ смежных землепользователей:

От 1 точки до 1 точки с землями, государственная собственность на категории не разграничена (свободные от прав третьих лиц)

Условные обозначения:

Объект обозначен красной линией, точки границ: 1, 2, 3, 4.

Схема расположения земельного участка или земельных участков на кадастровом плане территории в районе ул.Мира, дом 94. (Масштаб 1 : 1000):

Заявитель:

28.06.17 | [подпись] | Сергей [подпись]
(дата) (подпись) (расшифровка)

Схема предполагаемых к использованию земель или части
земельного участка

Объект: контейнерная площадка для сбора бытовых отходов от жителей в районе жилого дома № 94, по улице Мира

Местоположение: район жилого дома № 94, по улице Мира
(согласно сведениям государственного кадастра недвижимости)

Площадь земель или части земельного участка, кв.м.: 21,8

Категория земель: земли населенных пунктов

Вид разрешенного использования: использование земельного участка под объект благоустройства – контейнерную площадку
(при наличии)

Каталог координат (МСК-59)		
№ точки границы	X	Y
1	673848.68	2267519.73
2	673850.01	2267522.17
3	673845.38	2267528.06
4	673843.11	2267526.41

Описание границ смежных землепользователей:

От 1 точки до 1 точки с землями, государственная собственность на категории не разграничена (свободные от прав третьих лиц)

Условные обозначения:


Объект обозначен красной линией, точки границ: 1, 2, 3, 4.

Схема расположения земельного участка или земельных участков на кадастровом плане территории в районе ул.Мира, дом 94. (Масштаб 1 : 1000):

Заявитель: 23.06.17 / [подпись] / [расшифровка]
(дата) (подпись) (расшифровка)

**СХЕМА расположения земельного участка или земельных участков на кадастровом плане территории
по адресу: Пермский край, город Березники, район жилого дома № 94, по улице Мирф**

Условный номер земельного участка: 13У1
Площадь земельного участка: 218 м²

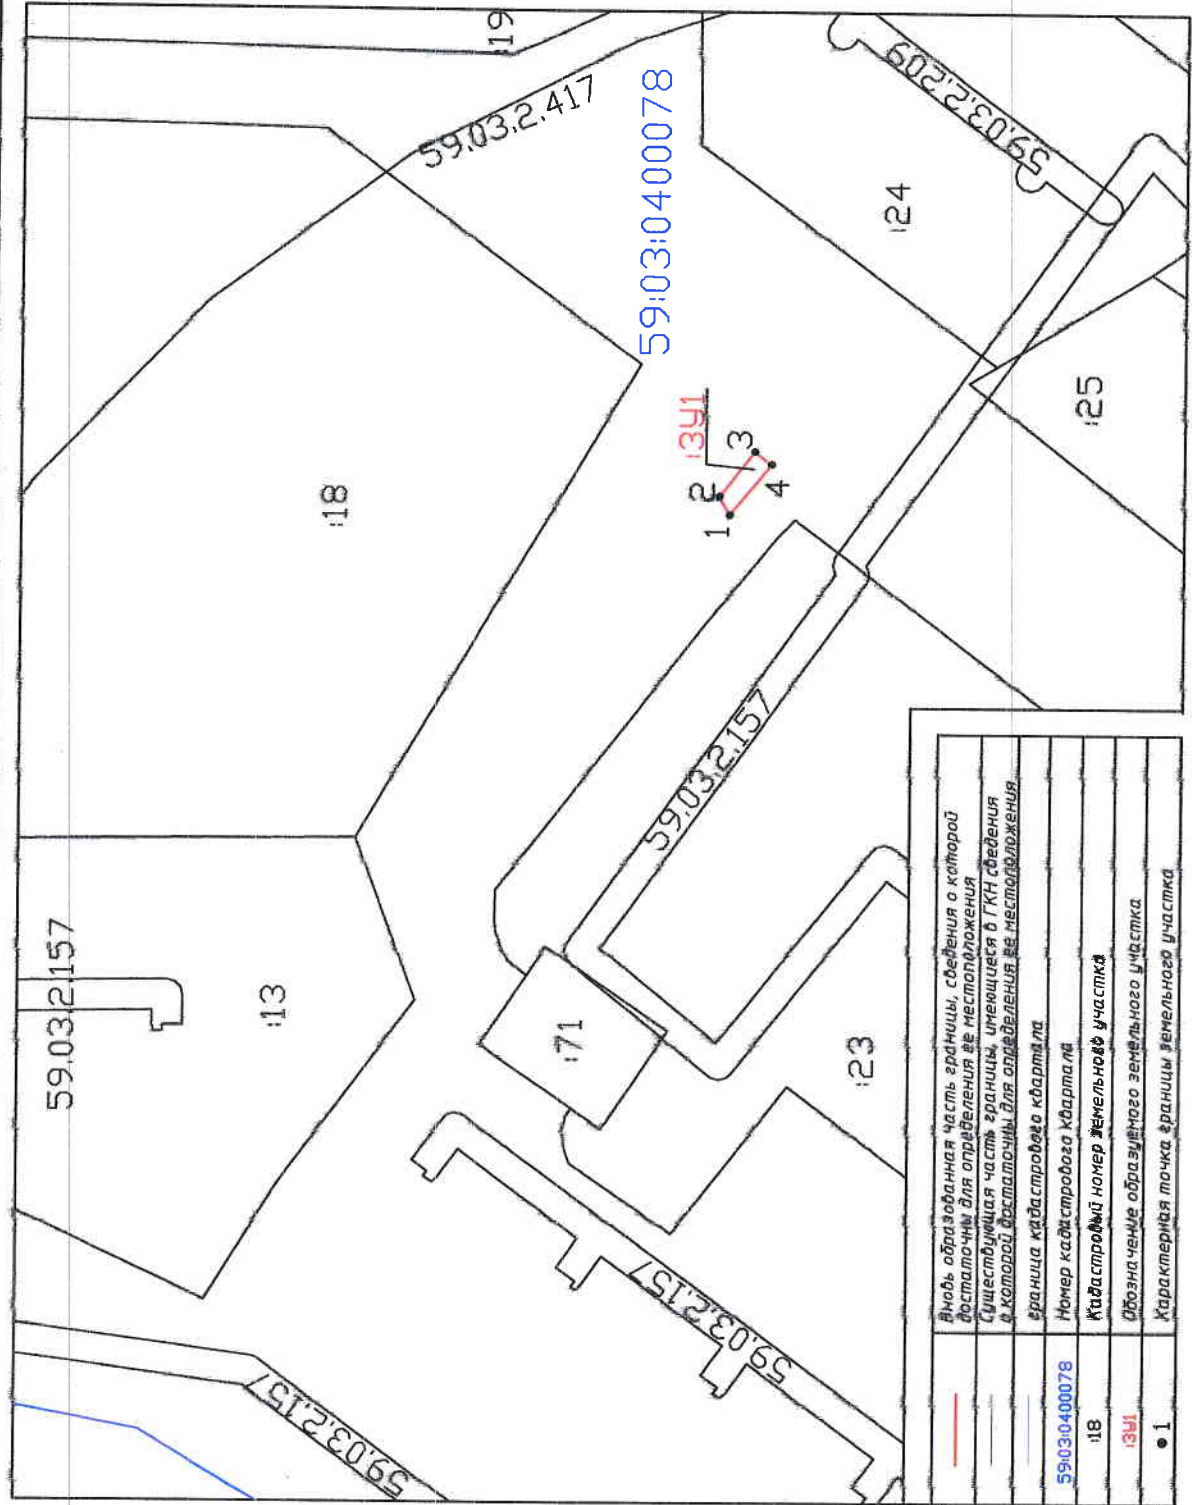

—	Вновь образованная часть границы, сведения о которой достаточно для определения ее местоположения
---	Существующая часть границы, имеющаяся в ГКН сведения о которой достаточно для определения ее местоположения
---	Граница кадастрового квартала
59:03:0400078	Номер кадастрового квартала
18	Кадастровый номер земельного участка
13У1	Обозначение образуемого земельного участка
• 1	Характерная точка границы земельного участка

УТВЕРЖДЕНА

(наименование документа об утверждении, включая наименование
органов государственной власти или органов местного
самоуправления, принявших решение об утверждении схемы
или подписанием соглашения в паре с утверждением земельного участка)

Формат: ИР 2017.4

Обозначение характерных точек границы	Координаты, м	
	X	Y
1	2	3
11	673848.68	2267519.73
12	673850.07	2267522.17
13	673845.38	2267528.06
14	673843.11	2267526.41

Масштаб 1:1000