

Схема предполагаемых к использованию земель или части
земельного участка

Объект: контейнерная площадка для сбора бытовых отходов от жителей в районе жилых домов № 3, 5, 7, 9, 15, по улице 30 лет Победы

Местоположение: район жилого дома № 3, по улице 30 лет Победы
(согласно сведениям государственного кадастра недвижимости)

Площадь земель или части земельного участка, кв.м.: 24,8

Категория земель: земли населенных пунктов

Вид разрешенного использования: использование земельного участка под объект благоустройства – контейнерную площадку
(при наличии)

Каталог координат, М (система координат г.Березники)		
№ точки границы	X	Y
1	662,638	11105,720
2	661,327	11107,271
3	651,727	11099,846
4	652,938	11098,214

Описание границ смежных землепользователей:

От 1 точки до 1 точки с землями, государственная собственность на которые не разграничена (свободные от прав третьих лиц)

Условные обозначения:

Объект обозначен красной линией, точки границ: 1, 2, 3, 4.

Схема расположения земельного участка или земельных участков на кадастровом плане территории в районе ул.30 лет Победы, дом 3, 5, 7, 9, 15. (Масштаб 1 : 1000):

Заявитель: 23.01.16 Зайцева 1
(дата) (подпись) (расшифровка)

Схема предполагаемых к использованию земель или части
земельного участка

Объект: контейнерная площадка для сбора бытовых отходов от жителей в районе жилых домов № 3, 5, 7, 9, 15, по улице 30 лет Победы

Местоположение: район жилого дома № 3, по улице 30 лет Победы
(согласно сведениям государственного кадастра недвижимости)

Площадь земель или части земельного участка, кв.м.: 24,8

Категория земель: земли населенных пунктов

Вид разрешенного использования: использование земельного участка под объект благоустройства – контейнерную площадку
(при наличии)

Каталог координат (МСК-59)		
N точки границы	X	Y
1	671760.54	2266520.31
2	671759.24	2266521.87
3	671749.59	2266514.51
4	671750.79	2266512.87

Описание границ смежных землепользователей:

От 1 точки до 1 точки с землями, государственная собственность на которые не разграничена (свободные от прав третьих лиц)


Условные обозначения:
Объект обозначен красной линией, точки границ: 1, 2, 3, 4

Схема расположения земельного участка или земельных участков на кадастровом плане территории в районе ул.30 лет Победы, дом3, 5, 7, 9, 15. (Масштаб 1 : 1000):

Заявитель: 23.07.16 / З.А. Байцук /
(дата) (подпись) (расшифровка)

СХЕМА расположения земельного участка или земельных участков на кадастровом плане территории
по адресу: Пермский край, город Березники, район Жилого дома № 3, по улице 30 Лет Победы

Условный номер земельного участка: 13У1
Площадь земельного участка: 248 м²

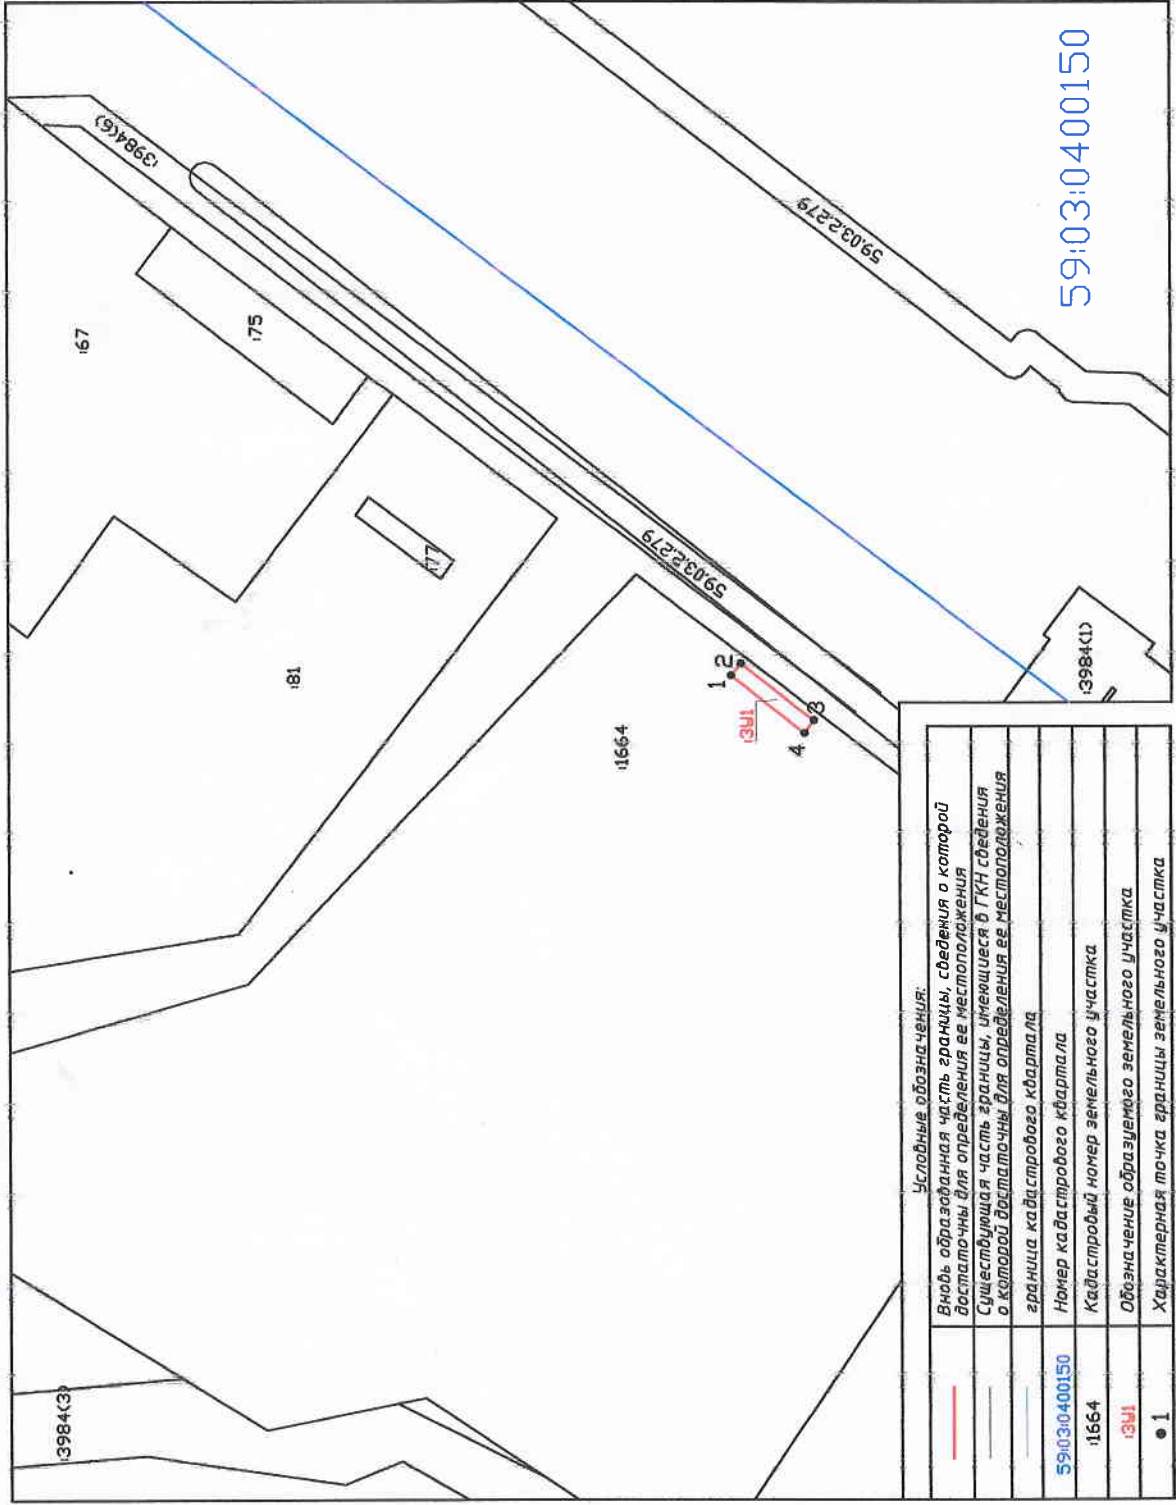

Условные обозначения:	
	Вновь образованная часть границы, сведения о которой достаточны для определения ее местоположения
	Существующая часть границы, имеющаяся в ТКН сведения о которой достаточны для определения ее местоположения
	граница кадастрового квартала
59:03:0400150	Номер кадастрового квартала
1664	Кадастровый номер земельного участка
13У1	Обозначение образуемого земельного участка
● 1	Характерная точка границы земельного участка

УТВЕРЖДЕНА

на основании документа об утверждении. Выявлен несоответствие
органом государственной власти или органов местного
самоуправления, принявших решение об утверждении схемы
или подписавших соглашения в первоисточнике земельных участков

№ _____ от _____ 2017 г.

Обозначение характерных точек границ	Координаты, м	
	X	Y
1	2	3
Н1	671750.54	2266520.31
Н2	671759.24	2266521.87
Н3	671749.59	2266514.51
Н4	671750.79	2266512.87

Масштаб 1:1000