

Схема предполагаемых к использованию земель или части земельного участка

Объект: газопровода в рамках реализации подключения (технологического присоединения) объекта капитального строительства

Местоположение: Пермский край, г. Березники, ул. Большевикская, в районе дома 106

Площадь земель или части земельного участка, кв.м 73

Категория земель: земли населённых пунктов


Вид разрешенного использования: для строительства газопровода

Обозначение характерных точек границ	Координаты (МСК-59), м	
	X	Y
1	672193.36	2265805.23
2	672198.18	2265815.92
3	672195.34	2265816.93
4	672192.56	2265818.05
5	672189.24	2265810.70
6	672187.91	2265811.19
7	672186.88	2265808.37

Описание границ смежных землепользователей:

от т.1 до т.7 земли общего пользования

от т.7 до т.1 земельный участок с кадастровым номером 59:03:0400151:6

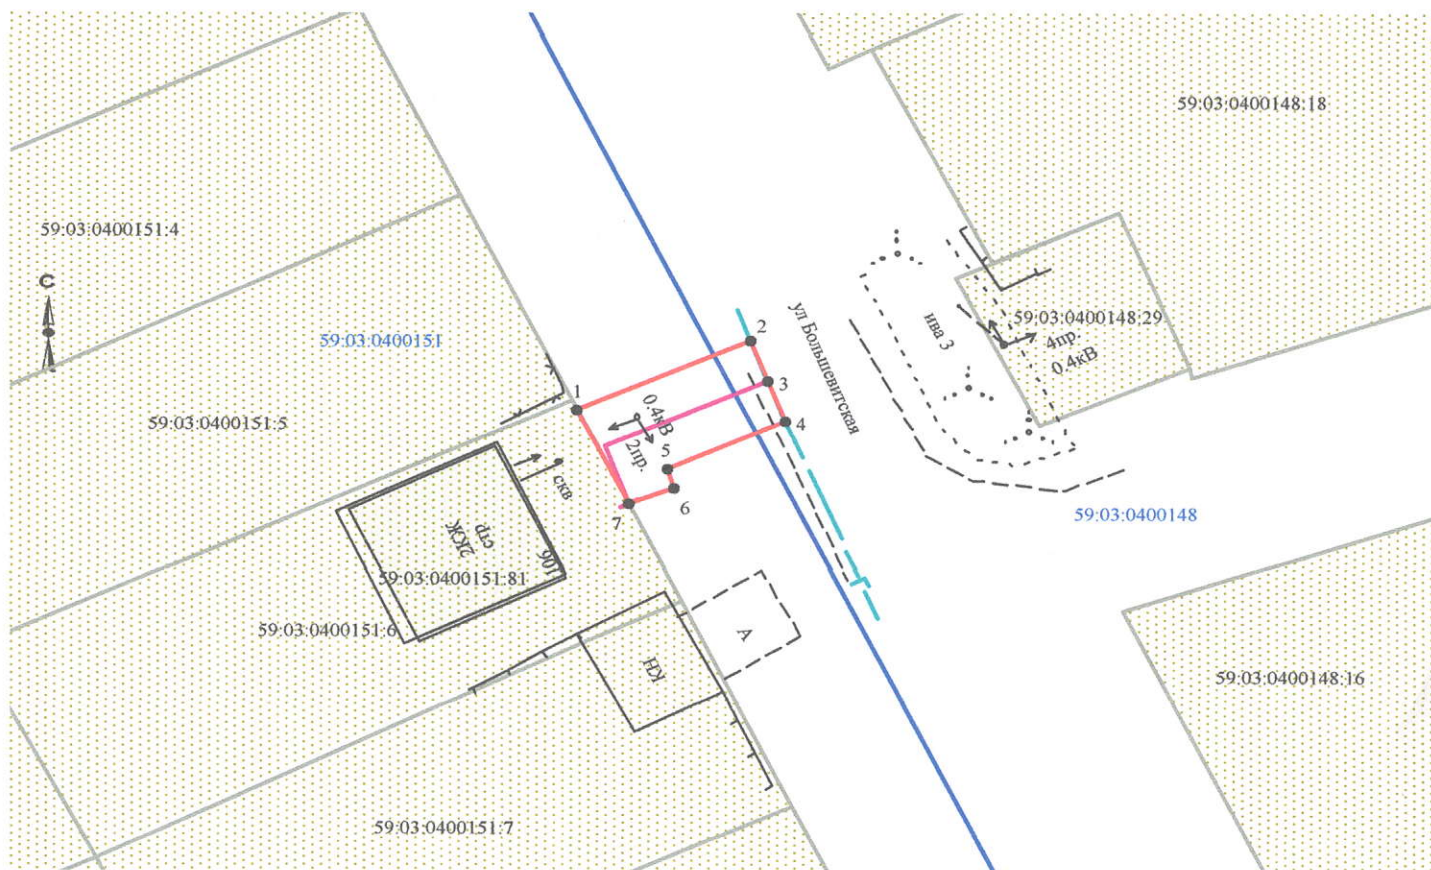

Масштаб 1:500

Условные обозначения:

- граница предполагаемых к использованию земель
- граница учтенных земельных участков
- граница кадастрового квартала