

# СХЕМА размещения рекламных конструкций на территории города Березники (I часть)

Приложение  
к постановлению  
администрации города  
от \_\_\_\_\_ № \_\_\_\_\_

УТВЕРЖДЕНА  
постановлением  
администрации города  
от 18.06.2014 № 1000




Условные обозначения

отделья сопоставления рекламных конструкций	наименование рекламных конструкций									
	сетки-формат	пикетер	билборд	баннер	ларена	сетка	световой короб	самоподнимающийся экран	необъемные коллажные указатели	переносимые проектные указатели
новые места установки рекламных конструкций	С	П	Б	Н	Л	С	СК	Э	У	И
выдано разрешение на установку и эксплуатацию рекламных конструкций	С	П	Б	Н	Л	С	СК	Э	У	И

1	Зона объектов культурного наследия и мемориальных комплексов	■
2	Рекреационные зоны города	■
3	Зона открытых городских пространств и площадей	■
4	Зона общественной и жилой застройки	■
4.1	Главные улицы города: ул. Пятилетки, проспект Ленина, ул. Юбилейная, ул. Мира	■
4.2	Основные улицы города: ул. Карла Маркса, ул. Тельмана, ул. Коммунистическая, проспект Советский, ул. Парикской Коммуны, ул. Свердлова, ул. Березниковская, ул. Ломоносова, ул. 30лет Победы, ул. Льва Толстого, ул. Погёмина	■
4.3	Второстепенные улицы города: ул. Набережная, ул. Челюскинцев, ул. Демченева, ул. Свободы, ул. Труда, ул. Веры Бирюковой, ул. Большевикская, ул. Степанова, ул. Паффиллова, ул. Гагарина, ул. Черепанова, ул. Олега Кошова, ул. Паркова, ул. Красноборова, ул. Чернышевского, ул. Уральских танкистов, ул. Ермака, ул. Мидоуского, ул. Циренцикова, ул. Хмиков, ул. Фрунзе, пер. Безарный, ул. Горького, ул. Металлистов, ул. Шерса, ул. Шайникова	■
5	Зона коммунально-промышленных объектов	■

# СХЕМА

## размещения рекламных конструкций на территории города Березники (II часть) Правобережная часть города

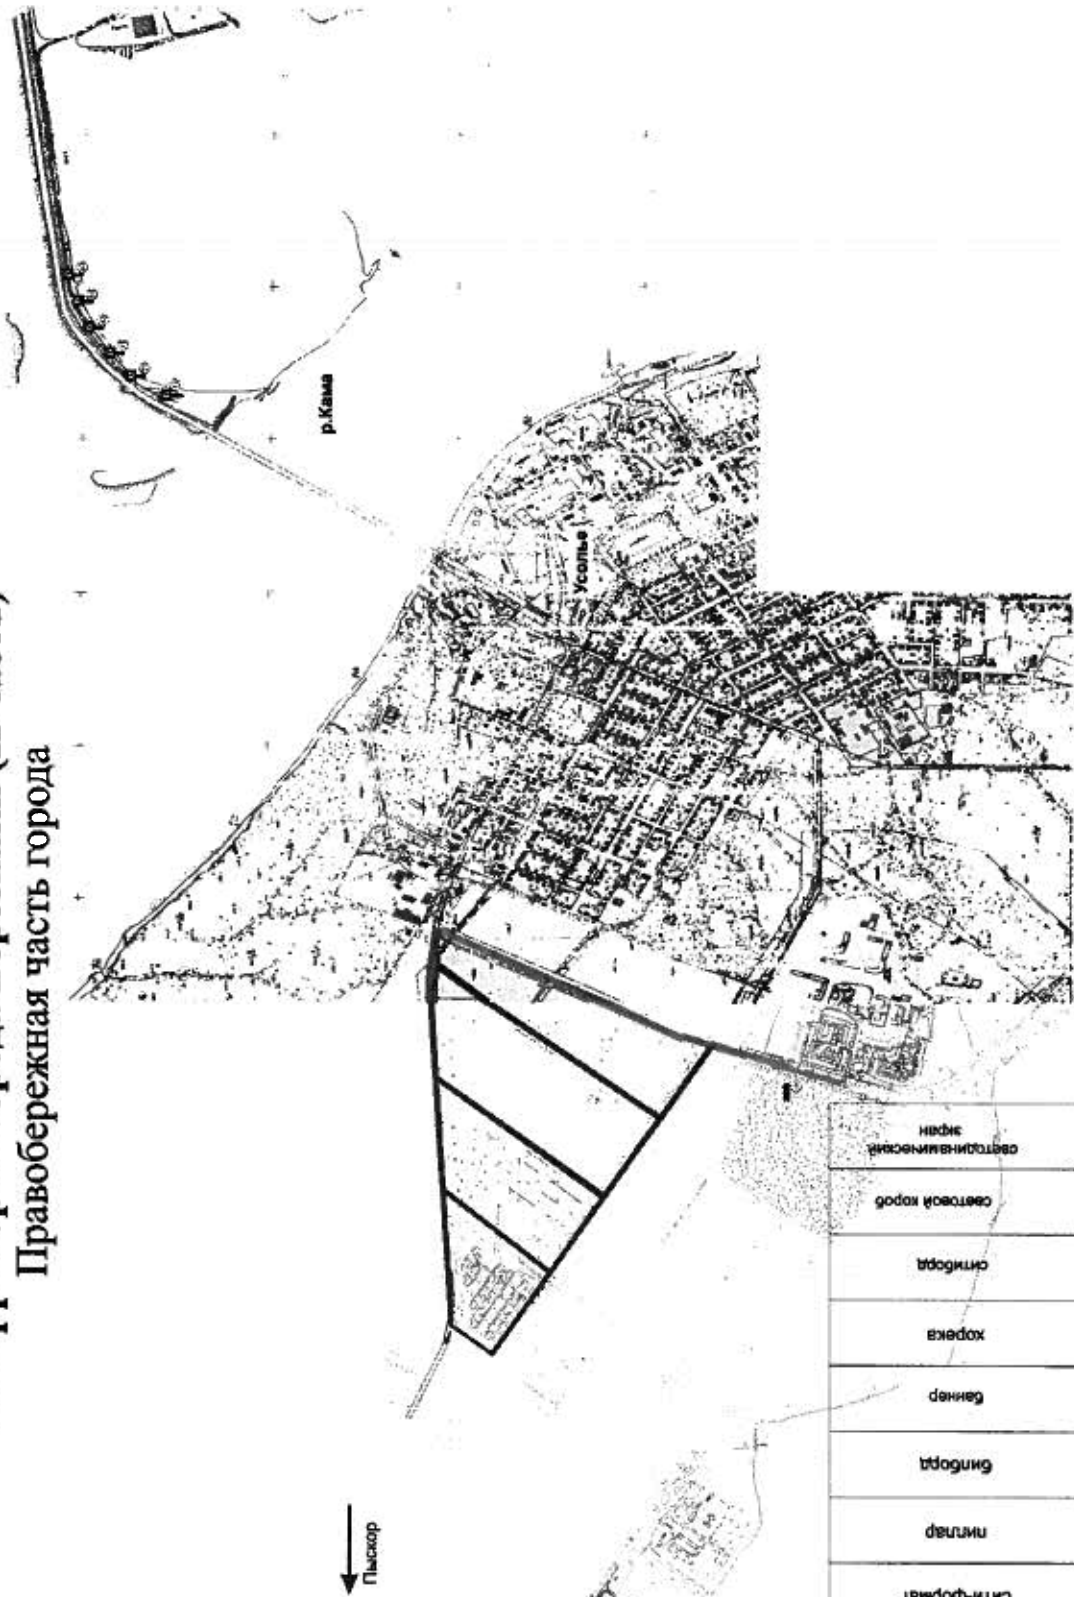

наименование рекламных конструкций	стадия согласования рекламных конструкций	С	П	Б	В	Х	С	СК	Э
наименование рекламных конструкций	стадия согласования рекламных конструкций	С	П	Б	В	Х	С	СК	Э
новые места установки рекламных конструкций	стадия согласования рекламных конструкций	С	П	Б	В	Х	С	СК	Э
выдано разрешение на установку и эксплуатацию рекламных конструкций	стадия согласования рекламных конструкций	С	П	Б	В	Х	С	СК	Э

Условные обозначения

1	Главные улицы города: ул. Ивана Доценкова	
2	Второстепенные улицы города: ул. Прианская, ул. Екатеринбургская, ул. Ростовская, ул. Строителей, ул. Демидовская	