

# Схема предполагаемых к использованию земель или части земельного участка

Объект: газопровода в рамках реализации подключения (технологического присоединения) объекта капитального строительства

Местоположение: Пермский край, г. Березники, северная часть Абрамово (подключение в районе дома 22 по ул. Дальняя)

Площадь земель или части земельного участка, кв.м **51**


Категория земель: земли населённых пунктов

Вид разрешенного использования: для строительства газопровода

Обозначение характерных точек границ	Координаты (МСК-59), м	
	X	Y
1	675576.07	2266933.67
2	675565.96	2266940.24
3	675565.73	2266939.90
4	675567.43	2266938.74
5	675564.87	2266934.99
6	675573.26	2266929.55

Описание границ смежных землепользователей:

- от т.1 до т.2 земли общего пользования
- от т.5 до т.6
- от т.2 до т.5 земельный участок с кадастровым номером
- от т.6 до т.1 59:03:0000000:3903

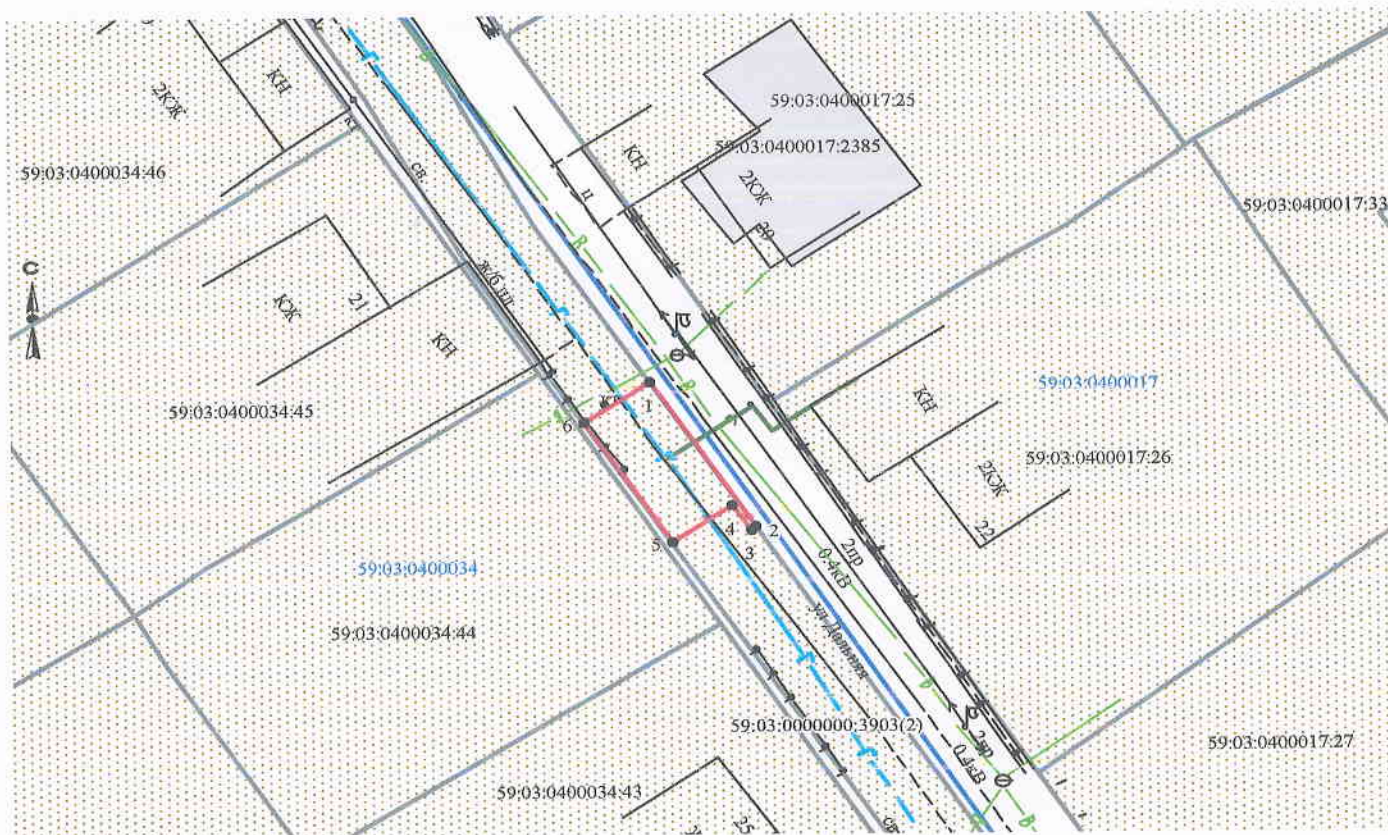

Масштаб 1:500

Заявитель Т.А. Покидкина/

Верно

### Условные обозначения:

- граница предполагаемых к использованию земель
- граница учтенных земельных участков
- граница кадастрового квартала
- проектируемый газопровод
- существующий газопровод

59:03:0400017:26 кадастровый номер земельного участка  
59:03:0400017 номер кадастрового квартала

	МСК-59		Березники	
1	675576.07	2266933.67	4475.28	11544.87
2	675565.96	2266940.24	4465.12	11551.37
3	675565.73	2266939.90	4464.90	11551.03
4	675567.43	2266938.74	4466.60	11549.88
5	675564.87	2266934.99	4464.07	11546.11
6	675573.26	2266929.55	4472.50	11540.73