

## СХЕМА ПРЕДПОЛАГАЕМЫХ К ИСПОЛЬЗОВАНИЮ ЗЕМЕЛЬ ИЛИ ЧАСТИ ЗЕМЕЛЬНОГО УЧАСТКА

(к решению о размещении объектов на землях или земельных участках, находящихся в муниципальной собственности)

**Объект:** строительство газовой котельной на территории производственной базы ООО «СК «Химспецстрой» по Чуртанскому шоссе, 15 в г. Березники

**Кадастровый квартал:** 59:03:0200011

**Местоположение:** Пермский край, г. Березники, в районе Чуртанского шоссе, 15

**Площадь земельного участка:** 3У – 15 кв.м.


**Площадь части земельного участка 59:03:0200011:19:** ЧЗУ(:19) – 6 кв.м.

**Категория земель:** земли населенных пунктов

**Вид разрешенного использования:** 3У – земли общего пользования, ЧЗУ(:19) – для размещения промышленных объектов

**Цель использования земельных участков:** врезка газопровода.

**Масштаб 1:300** (в 1см 3 метра)

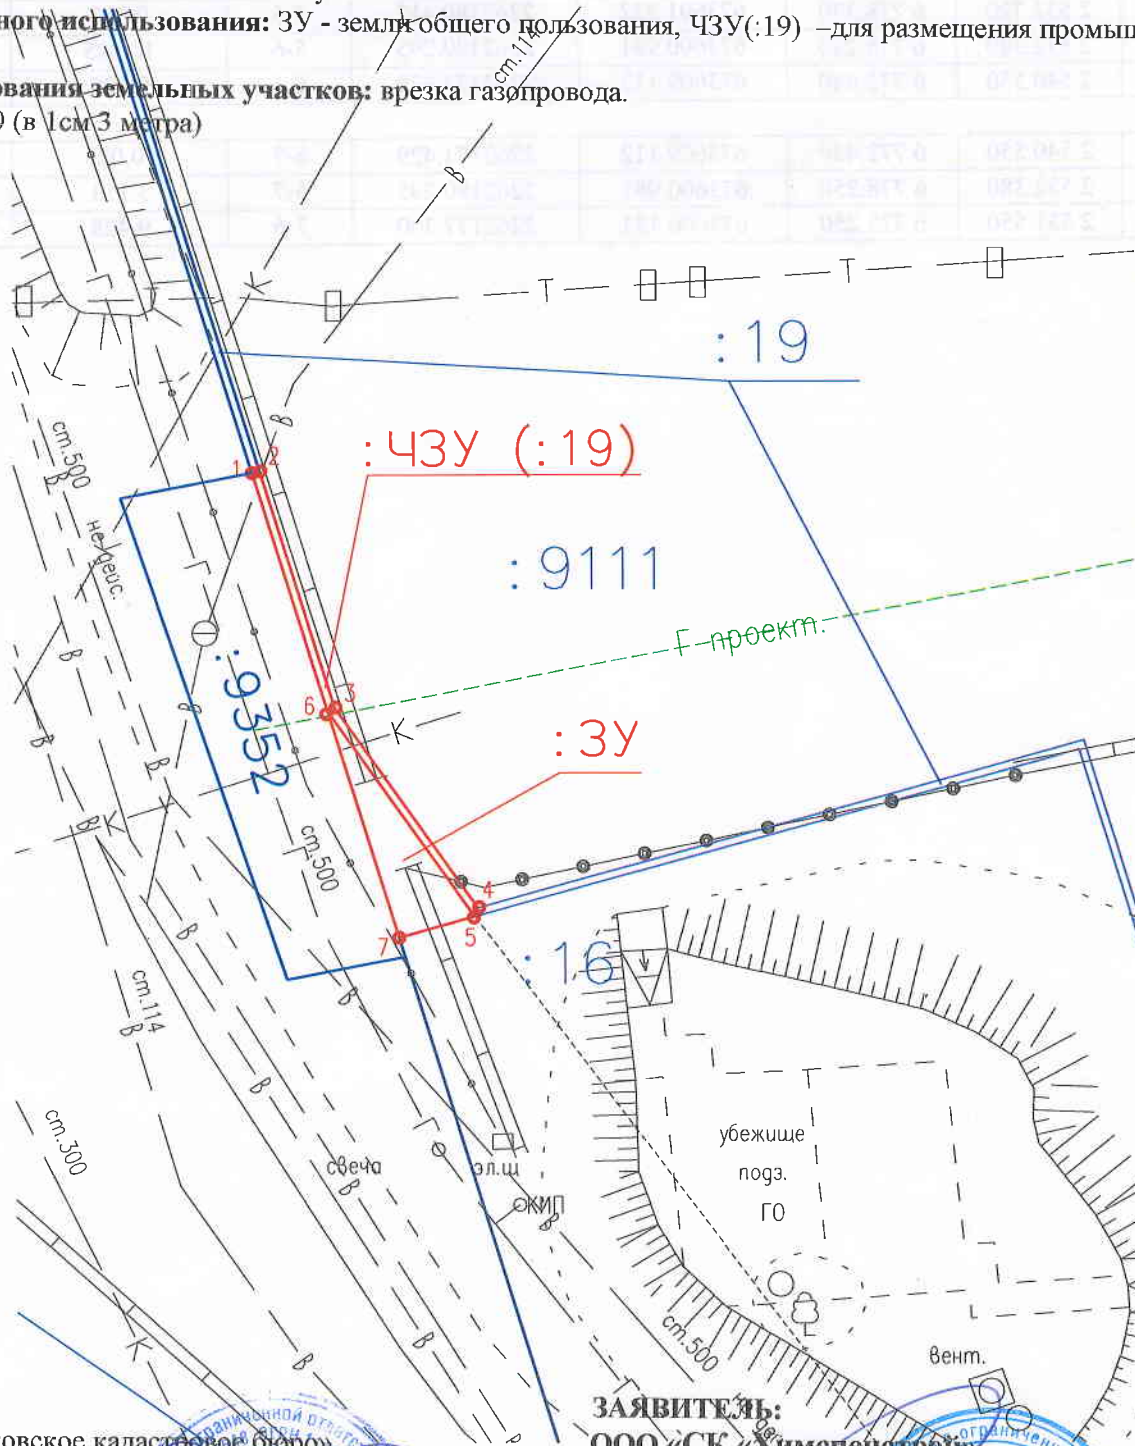

Изготовлено:

ООО «Березниковское кадастровое бюро»

Генеральный директор

В.В. Макухин


02 февраля 2018 год



ЗАЯВИТЕЛЬ:

ООО «СК «Химспецстрой»

И.Б. Балуев

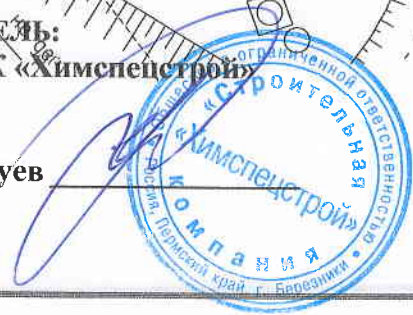

## КАТАЛОГ КООРДИНАТ ПОВОРОТНЫХ ТОЧЕК ЗЕМЕЛЬНОГО УЧАСТКА

№ точки	Система координат г.Березники		Координаты МСК 59		Сторона	Гор.проложение	Дирекционный угол
	метры	метры	метры	метры			
-					-	метры	град°мин'сек"
1	2 550.010	6 769.500	673618.552	2262171.426	1-2	0.294	79°49'48.80192"
2	2 550.060	6 769.790	673618.604	2262171.715	2-3	9.817	162°14'53.37822"
3	2 540.690	6 772.720	673609.254	2262174.708	3-4	9.770	144°16'46.135"
4	2 532.720	6 778.370	673601.322	2262180.412	4-5	0.361	250°56'50.40582"
5	2 532.380	6 778.250	673600.981	2262180.295	5-6	10.025	305°48'19.65631"
6	2 540.550	6 772.440	673609.112	2262174.429	6-1	9.906	287°39'6.07266"
6	2 540.550	6 772.440	673609.112	2262174.429	6-5	10.025	144°11'40.34369"
5	2 532.380	6 778.250	673600.981	2262180.295	5-7	3.113	195°51'8.50336"
7	2 531.550	6 775.250	673600.131	2262177.300	7-6	9.428	287°43'36.81747"

