

Схема предполагаемых к использованию земель или части земельного участка


Объект: Газопровод в рамках реализации подключения (технологического присоединения) объекта капитального строительства

Местоположение: Пермский край, г. Березники, ул. Окраяная, У дома 13

Площадь земель или части земельного участка, кв. м: 37

Категория земель: земли населенных пунктов

Вид разрешенного использования: для строительства газопровода

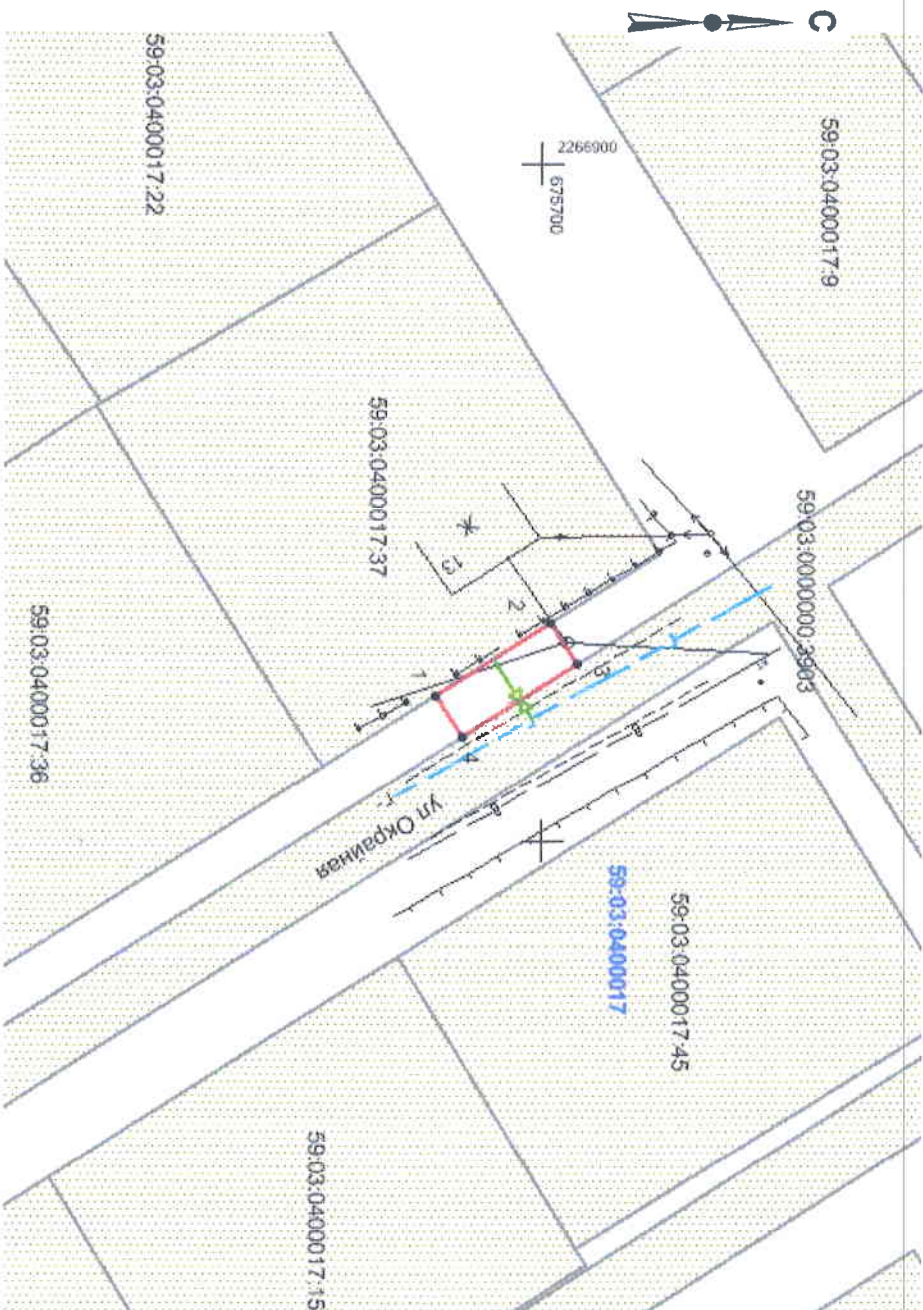

Обозначение характерных точек границ	Координаты, м (МСК-59)	
	X	Y
1	675692.21	2266939.16
2	675700.65	2266933.80
3	675702.61	2266936.88
4	675694.17	2266942.24

Условные обозначения:

- - Граница предполагаемых к использованию земель;
- - Граница учтенных земельных участков;
- - Граница кадастрового квартала;
- - проектируемый газопровод;
- - существующий газопровод;
- - обозначение кадастрового квартала;
- - кадастровый номер земельного участка;

Масштаб 1:500

Описание границ смежных землепользователей:

- от т.1 до т.2 - граница участка с кадастровым № 59:03:0400017:37
- от т.2 до т.3, т.4 до т.1 - земли общего пользования
- от т.3 до т.4 - граница участка с кадастровым № 59:03:0000000:3903

Заявитель

Т.А. Полюкина

Верно

Каталог координат		
Система координат: г. Березники		
№	X	Y
1	4591.377	11551.141
2	4599.854	11545.838
3	4601.793	11548.931
4	4593.317	11554.234