

Схема предполагаемых к использованию земель или части земельного участка

Объект: газопровода в рамках реализации подключения (технологического присоединения) объекта капитального строительства

Местоположение: Пермский край, г. Березники, северная часть Абрамово (подключение в районе дома 19 по ул. Дальняя)

Площадь земель или части земельного участка, кв.м **50**


Категория земель: земли населённых пунктов

Вид разрешенного использования: для строительства газопровода

Обозначение характерных точек границ	Координаты (МСК-59), м	
	X	Y
1	675604.49	2266910.73
2	675607.26	2266914.90
3	675598.78	2266920.23
4	675596.02	2266916.06

Описание границ смежных землепользователей:

от т.1 до т.2 земельный участок с кадастровым номером
от т.3 до т.4 59:03:000000:3903
от т.2 до т.3 земли общего пользования
от т.4 до т.1

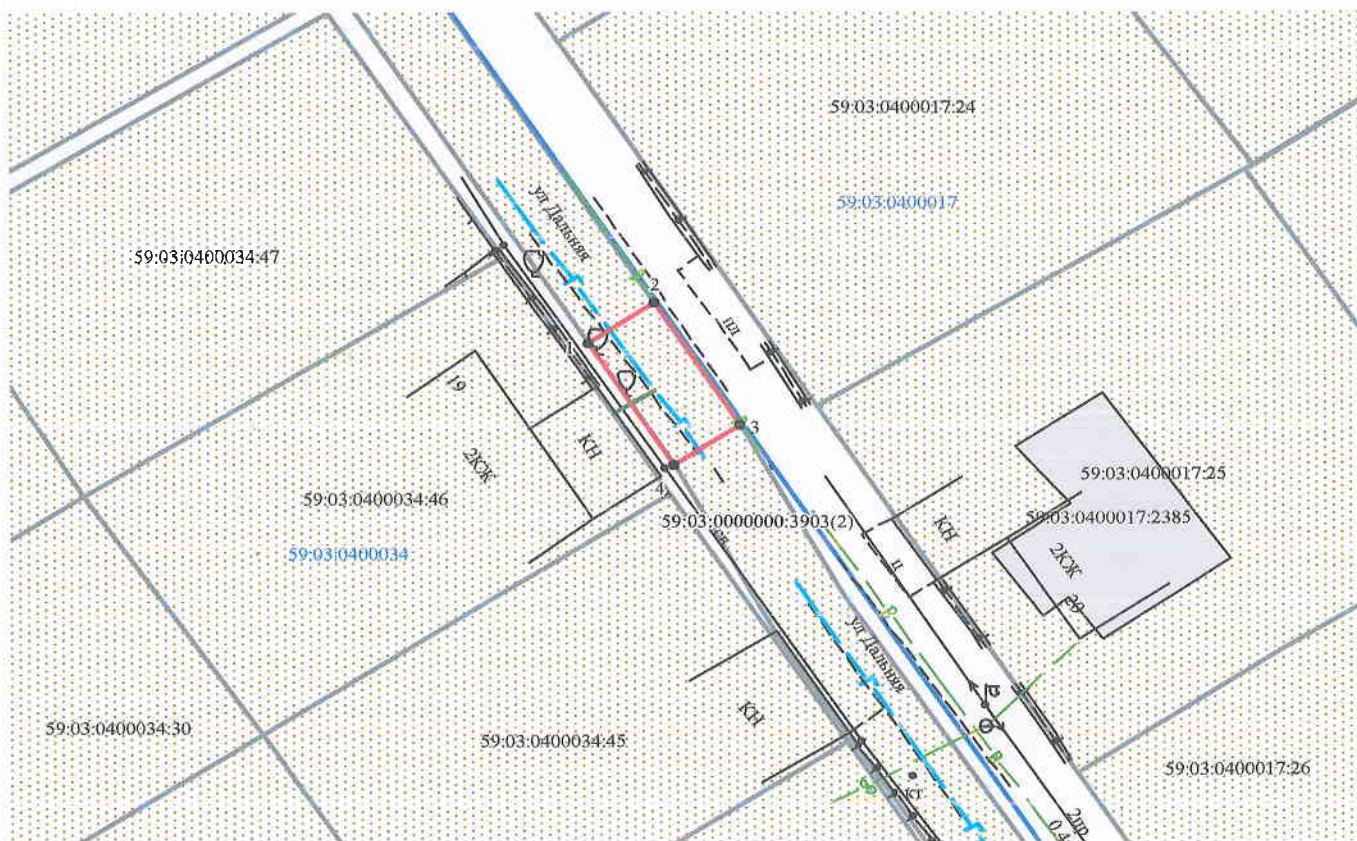

Масштаб 1:500

Заявитель _____ /Т.А. Покидкина/

Верно

Условные обозначения:

- граница предполагаемых к использованию земель
- граница учтенных земельных участков
- граница кадастрового квартала
- проектируемый газопровод
- существующий газопровод

59:03:0400034:46 кадастровый номер земельного участка
59:03:0400034 номер кадастрового квартала

	МСК-59		Березники	
1	675604.49	2266910.73	4503.85	11522.12
2	675607.26	2266914.90	4506.59	11526.31
3	675598.78	2266920.23	4498.08	11531.58
4	675596.02	2266916.06	4495.35	11527.39