

Схема предполагаемых к использованию земель или части земельного участка

Объект: газопровода в рамках реализации подключения (технологического присоединения) объекта капитального строительства

Местоположение: Пермский край, г. Березники, ул. Дальняя, в районе дома 19

Площадь земель или части земельного участка, кв.м **13**


Категория земель: земли населённых пунктов

Вид разрешенного использования: для строительства газопровода

Обозначение характерных точек границ	Координаты (МСК-59), м	
	X	Y
1	675603.77	2266909.66
2	675604.49	2266910.73
3	675596.02	2266916.06
4	675595.33	2266915.02

Описание границ смежных землепользователей:

- от т.1 до т.2 земли общего пользования
- от т.3 до т.4 земельный участок с кадастровым номером 59:03:0000000:3903
- от т.2 до т.3 земельный участок с кадастровым номером 59:03:0400034:46
- от т.4 до т.1 земельный участок с кадастровым номером 59:03:0400034:46

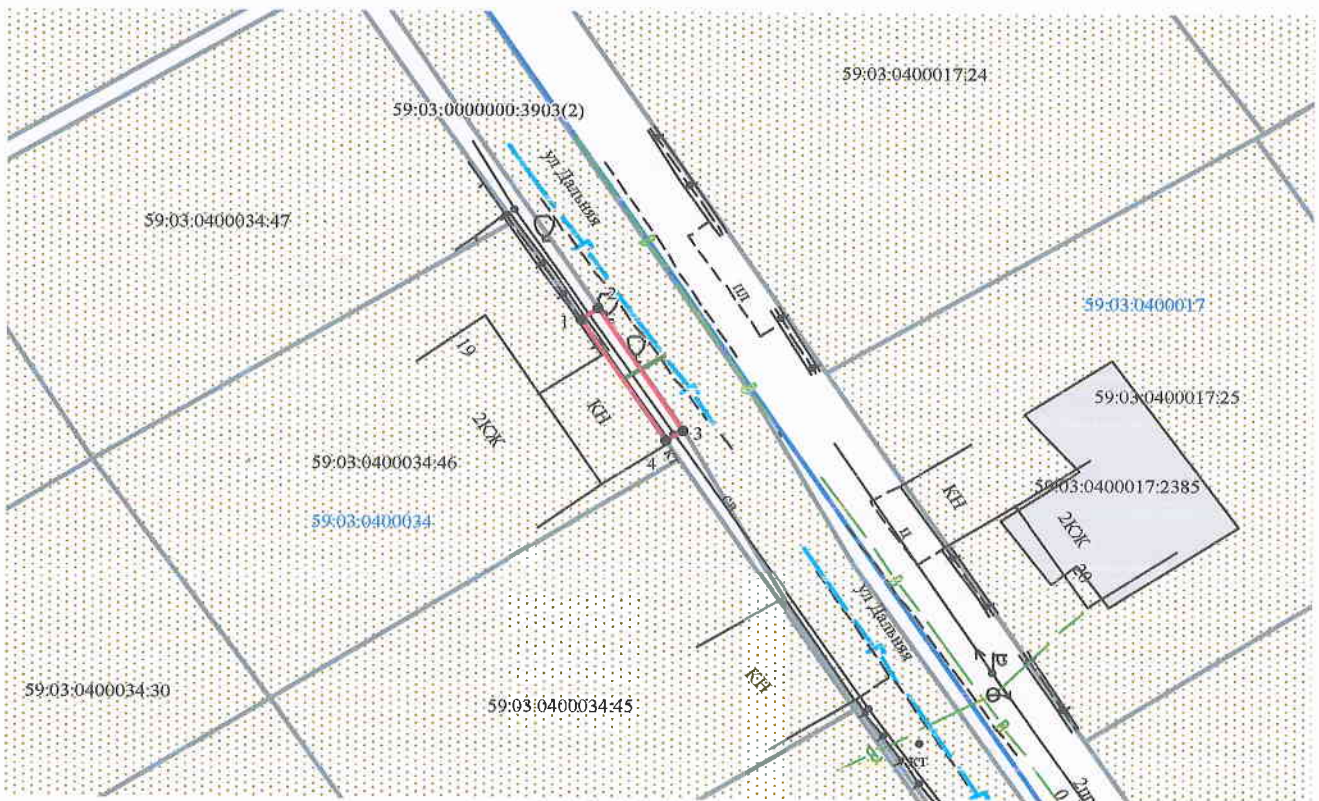

Масштаб 1:500

Условные обозначения:

- граница предполагаемых к использованию земель
- граница учтенных земельных участков
- граница кадастрового квартала
- проектируемый газопровод
- существующий газопровод

59:03:0400034:46 кадастровый номер земельного участка
59:03:0400034 номер кадастрового квартала

Заявитель Т.А. Покидкина

Верно

Схема предполагаемых к использованию земель или части земельного участка

Объект: газопровода в рамках реализации подключения (технологического присоединения) объекта капитального строительства

Местоположение: Пермский край, г. Березники, ул. Дальняя, в районе дома 19

Площадь земель или части земельного участка, кв.м 13


Категория земель: земли населённых пунктов

Вид разрешенного использования: для строительства газопровода

Обозначение характерных точек границ	Координаты (МСК-59), м	
	X	Y
1	675603.77	2266909.66
2	675604.49	2266910.73
3	675596.02	2266916.06
4	675595.33	2266915.02

Описание границ смежных землепользователей:

- от т.1 до т.2 земли общего пользования
- от т.3 до т.4 земельный участок с кадастровым номером 59:03:0000000:3903
- от т.2 до т.3 земельный участок с кадастровым номером 59:03:0400034:46
- от т.4 до т.1 земельный участок с кадастровым номером 59:03:0400034:46

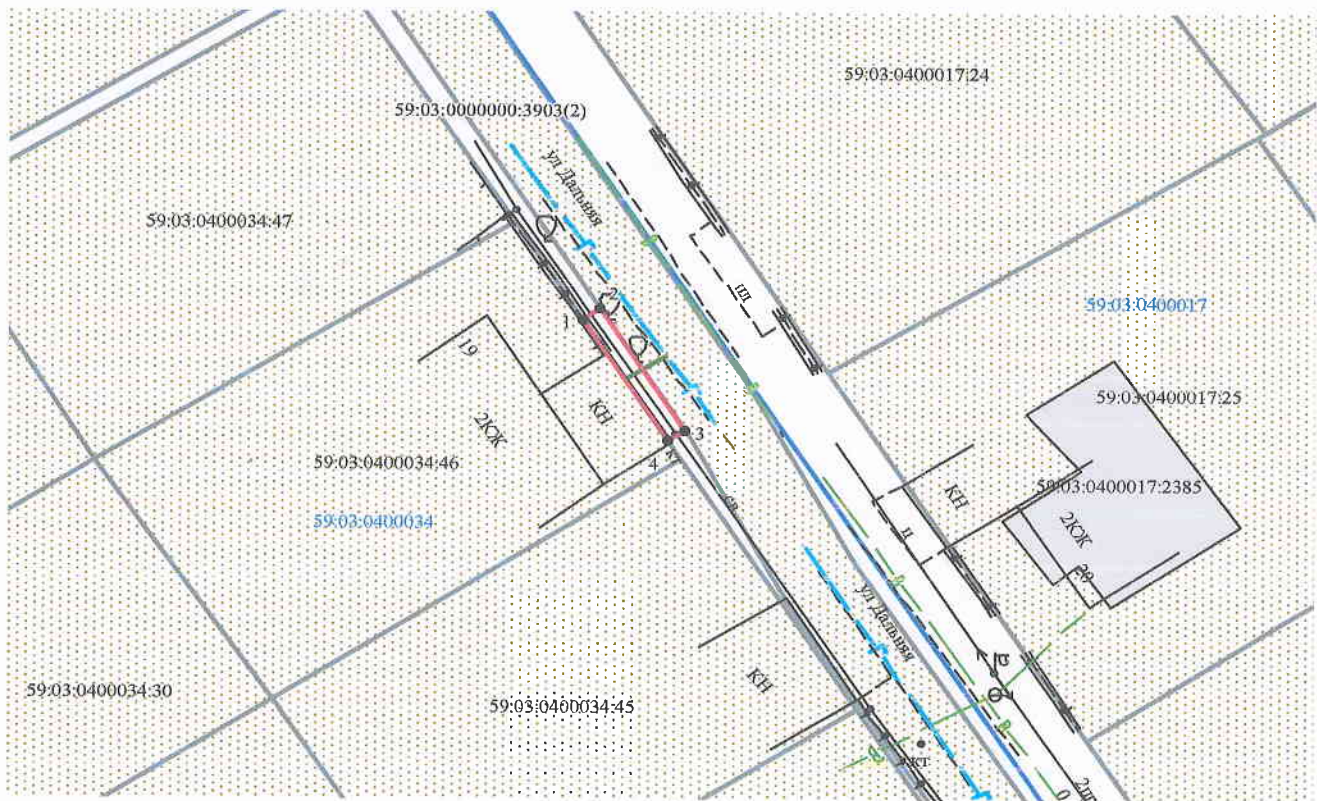

Масштаб 1:500

Условные обозначения:

- граница предполагаемых к использованию земель
- граница учтенных земельных участков
- граница кадастрового квартала
- проектируемый газопровод
- существующий газопровод

59:03:0400034:46 кадастровый номер земельного участка
59:03:0400034 номер кадастрового квартала

Заявитель _____ /Т.А. Покидкина/

Верно

	МСК-59		Березники	
1	675603.77	2266909.66	4503.14	11521.04
2	675604.49	2266910.73	4503.85	11522.12
3	675596.02	2266916.06	4495.35	11527.39
4	675595.33	2266915.02	4494.66	11526.35