

## Схема предполагаемых к использованию земель или части земельного участка

Объект: газопровода в рамках реализации подключения (технологического присоединения) объекта капитального строительства

Местоположение: Пермский край, г. Березники, ул. Станиславского, в районе дома 38

Площадь земель или части земельного участка, кв.м 20


Категория земель: земли населённых пунктов

Вид разрешенного использования: для строительства газопровода

Обозначение характерных точек границ	Координаты (МСК-59), м	
	X	Y
1	674695.90	2265347.48
2	674686.40	2265344.38
3	674686.93	2265342.64
4	674696.56	2265345.31

Описание границ смежных землепользователей:

- от т.1 до т.2 земельный участок с кадастровым номером 59:03:0400006:14
- от т.2 до т.1 земли общего пользования

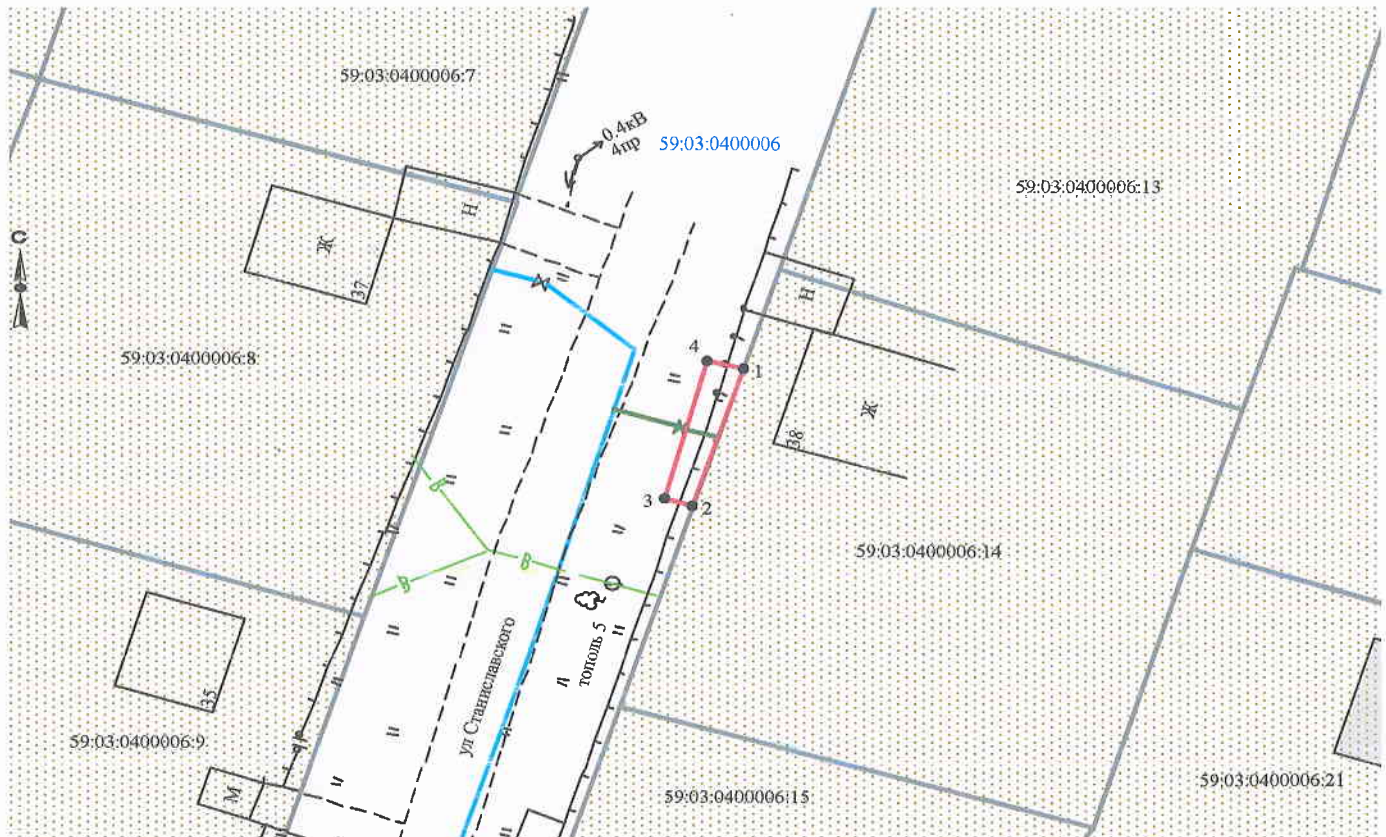

Масштаб 1:500

Заявитель Т.А. Покидкина

Верно

### Условные обозначения:

- граница предполагаемых к использованию земель
- граница учтенных земельных участков
- граница кадастрового квартала
- проектируемый газопровод
- существующий газопровод

59:03:0400006:14 кадастровый номер земельного участка  
59:03:0400006 номер кадастрового квартала

	МСК-59		Березники	
1	674695.90	2265347.48	3605.86	9952.76
2	674686.40	2265344.38	3596.38	9949.60
3	674686.93	2265342.64	3596.92	9947.86
4	674696.56	2265345.31	3606.53	9950.60