

КАТАЛОГ КООРДИНАТ И ГЕОДАННЫЕ ПОВОРОТНЫХ ТОЧЕК ЗЕМЕЛЬНОГО УЧАСТКА

№ точки	Система координат г.Березники		Координаты МСК 59		Сторона	Горизонтальное проложение	Дирекционный угол
name	Xб	Yб	Xм	Yм	Сторона	Гор.проложение	Дирекционный угол
-	метры	метры	метры	метры	-	метры	град°мин'сек"
1	2 007.470	11 454.770	673107.699	2266860.262	1-2	8.463	122°27'27.74496"
2	2 002.880	11 461.880	673103.157	2266867.402	2-3	3.010	179°2'29.80827"
3	1 999.870	11 461.910	673100.148	2266867.453	3-4	10.232	324°41'36.41339"
4	2 005.840	11 453.600	673106.061	2266859.103	4-1	2.006	35°16'59.19225"

ОПИСАНИЕ ГРАНИЦ СМЕЖНЫХ ЗЕМЛЕПОЛЬЗОВАТЕЛЕЙ

Сторона	Смежный землепользователь (кадастровый номер ЗУ)
1-4	Земли общего пользования

000-Березниковское кадастровое бюро
 ОГРН 1115911002624 ИНН 5911065548
 618400, Пермский край, г. Березники,
 ул. Веры Бирюковой, д. 7, офис 208
 Тел.: 8 (3424) 23-63-23

СХЕМА ПРЕДПОЛАГАЕМЫХ К ИСПОЛЬЗОВАНИЮ ЗЕМЕЛЬ ИЛИ ЧАСТИ ЗЕМЕЛЬНОГО УЧАСТКА

(к решению о размещении объектов на землях или земельных участках, находящихся в муниципальной собственности)

Объект: детские аттракционы (машинки)

Кадастровый квартал: 59:03:0400087

Местоположение: Пермский край, г. Березники, по улице Юбилейная в районе Рябинового сквера


Площадь участка: 3У – 18 кв.м.,

Категория земель: земли населенных пунктов

Вид разрешенного использования: земли общего пользования

Цель использования земельного участка: для размещения нестационарных объектов – детских аттракционов

Масштаб: 1:500 (в 1см 5 метров)

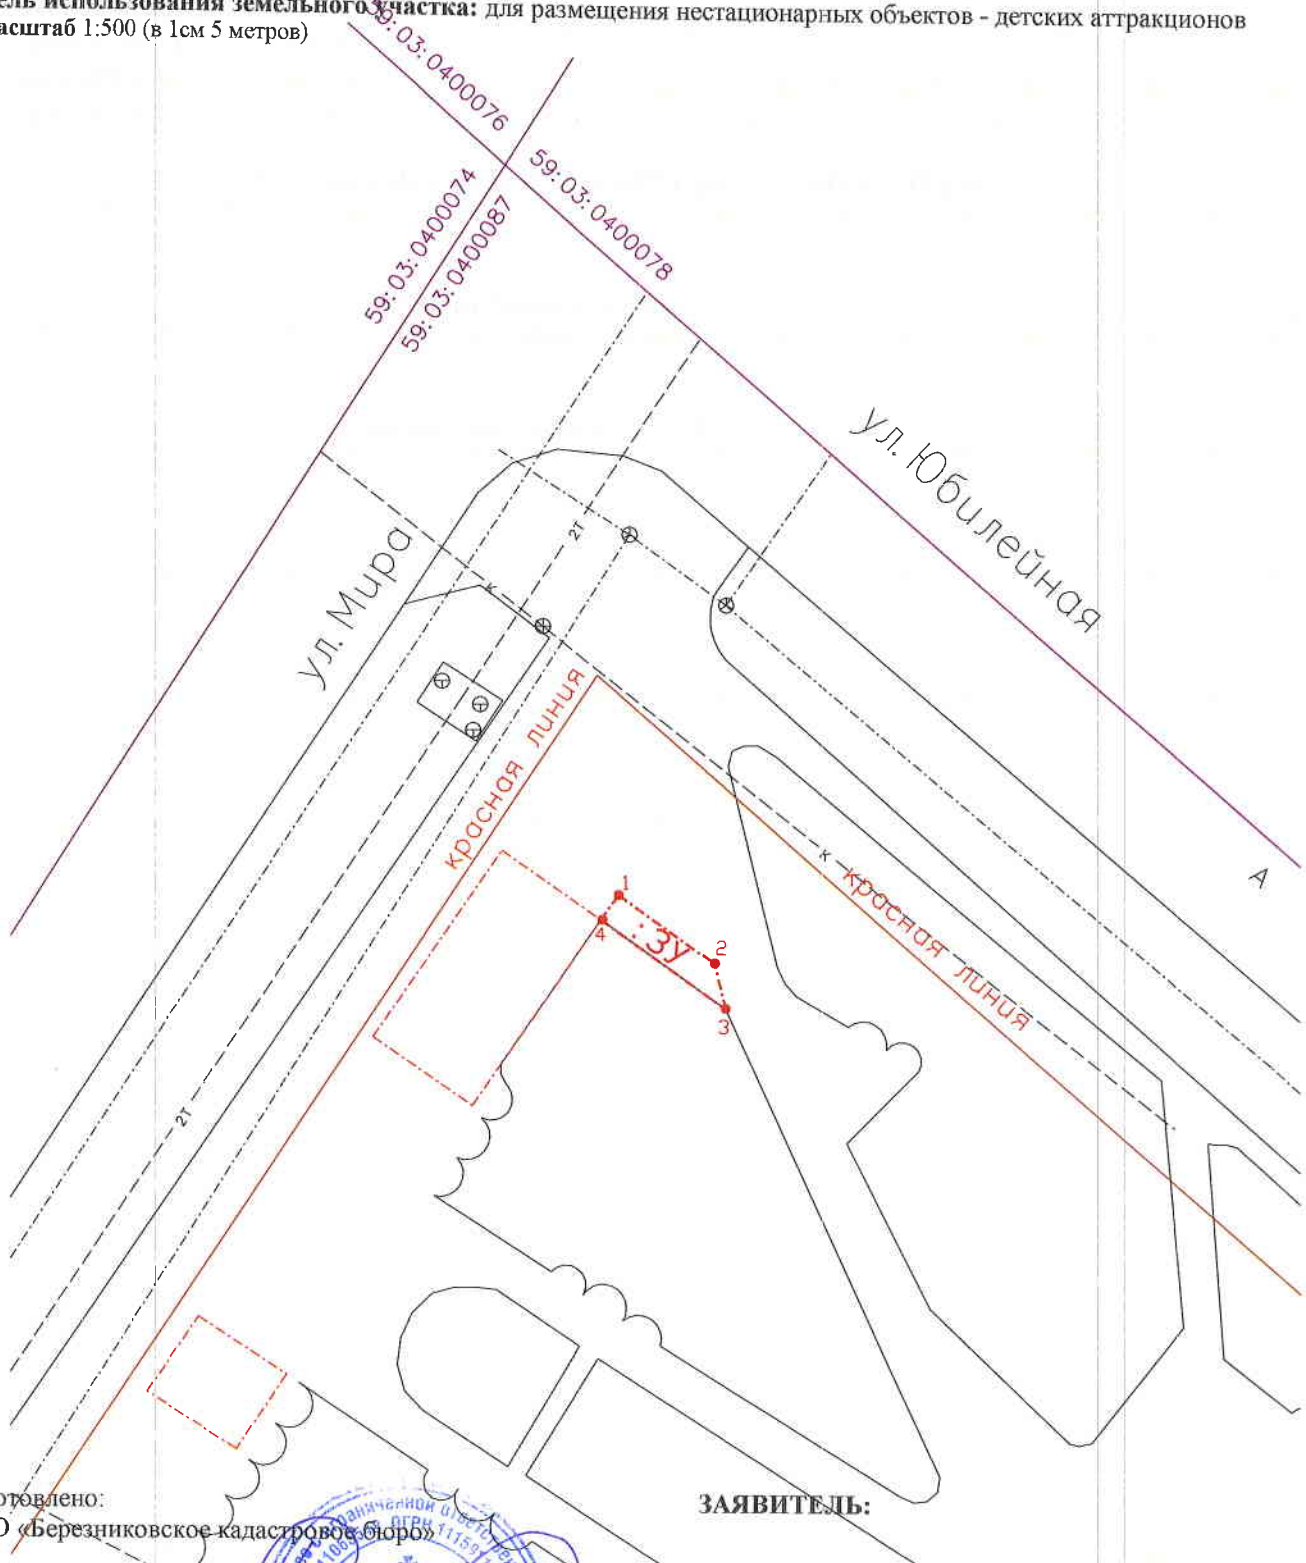

Изготовлено:

ООО «Березниковское кадастровое бюро»

Генеральный директор
В.В. Макухин

ЗАЯВИТЕЛЬ:

ИП Чернопазова Анастасия
Владимировна

30 января 2018 год