

# Схема предполагаемых к использованию земель или части земельного участка

Объект: газопровода в рамках реализации подключения (технологического присоединения) объекта капитального строительства

Местоположение: Пермский край, г. Березники, северная часть Абрамово (подключение в районе дома 14 по ул. Некрасова)

Площадь земель или части земельного участка, кв.м **52**


Категория земель: земли населённых пунктов

Вид разрешенного использования: для строительства газопровода

Обозначение характерных точек границ	Координаты (МСК-59), м	
	X	Y
1	675588.15	2266758.06
2	675586.98	2266762.38
3	675581.15	2266765.71
4	675578.47	2266761.48
5	675582.69	2266759.07
6	675583.33	2266756.73
7	675586.17	2266754.93

Описание границ смежных землепользователей:

от т.1 до т.3 земли общего пользования  
от т.4 до т.6 земельный участок с кадастровым номером  
от т.3 до т.4 59:03:0000000:3903  
от т.6 до т.1 59:03:0000000:3903

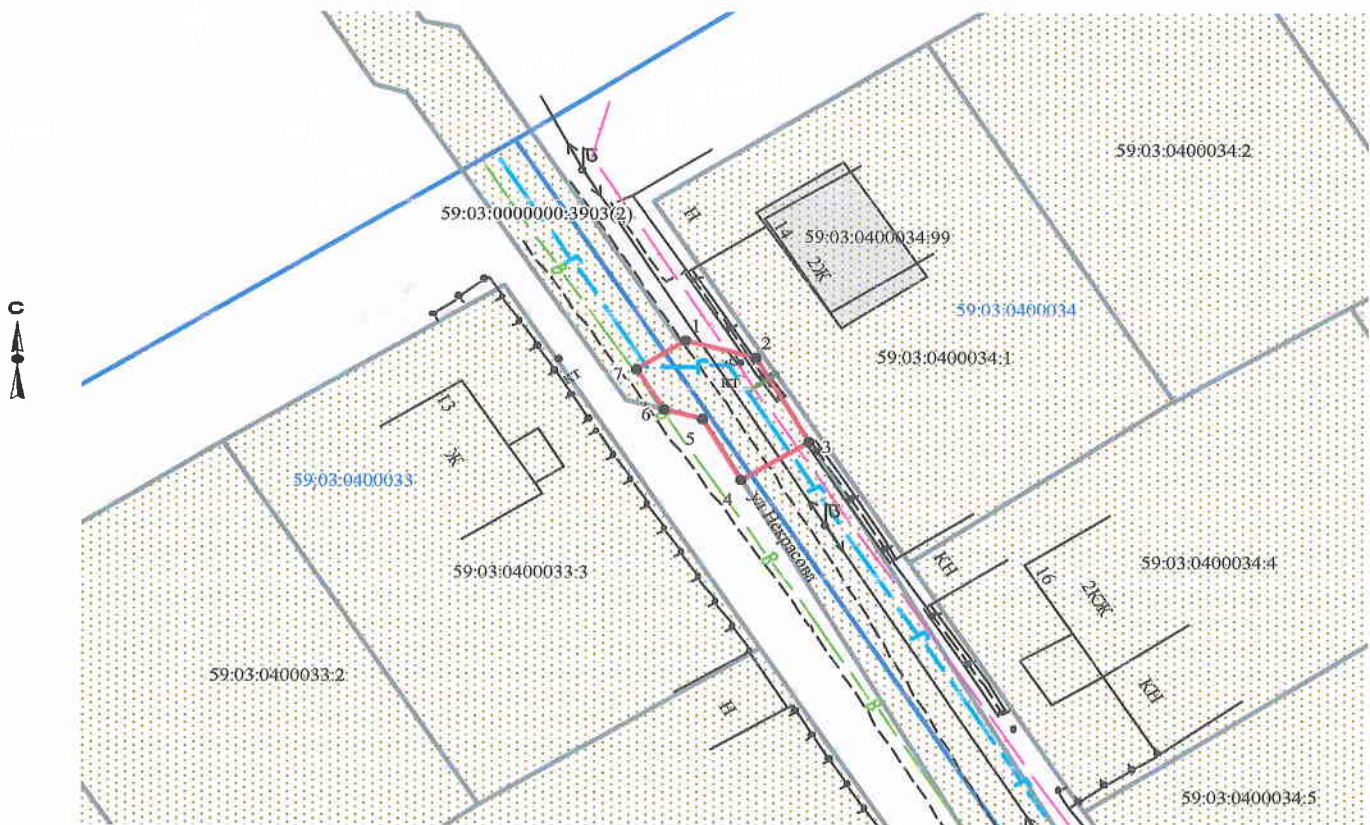

Масштаб 1:500

### Условные обозначения:

- граница предполагаемых к использованию земель
- граница учтенных земельных участков
- граница кадастрового квартала
- проектируемый газопровод
- существующий газопровод

59:03:0400034:1 кадастровый номер земельного участка  
59:03:0400034 номер кадастрового квартала

Заявитель Т.А. Покидкина/

Верно

	МКС-59		Березники	
1	675588.15	2266758.06	4488.55	11369.34
2	675586.98	2266762.38	4487.35	11373.65
3	675581.15	2266765.71	4481.49	11376.95
4	675578.47	2266761.48	4478.84	11372.70
5	675582.69	2266759.07	4483.08	11370.32
6	675583.33	2266756.73	4483.73	11367.98
7	675586.17	2266754.93	4486.59	11366.20