

# Схема предполагаемых к использованию земель или части земельного участка

Объект: газопровода в рамках реализации подключения (технологического присоединения) объекта капитального строительства

Местоположение: Пермский край, г. Березники, ул. Некрасова, в районе дома 14

Площадь земель или части земельного участка, кв.м 11


Категория земель: земли населённых пунктов

Вид разрешенного использования: для строительства газопровода

Обозначение характерных точек границ	Координаты (МСК-59), м	
	X	Y
1	675590.04	2266761.06
2	675581.59	2266766.41
3	675581.15	2266765.71
4	675586.98	2266762.38
5	675588.15	2266758.06

Описание границ смежных землепользователей:

от т.1 до т.2 земельный участок с кадастровым номером 59:03:0400034:1  
от т.2 до т.3 земли общего пользования  
от т.5 до т.1 земельный участок с кадастровым номером 59:03:0000000:3903  
от т.3 до т.5 земельный участок с кадастровым номером 59:03:0000000:3903

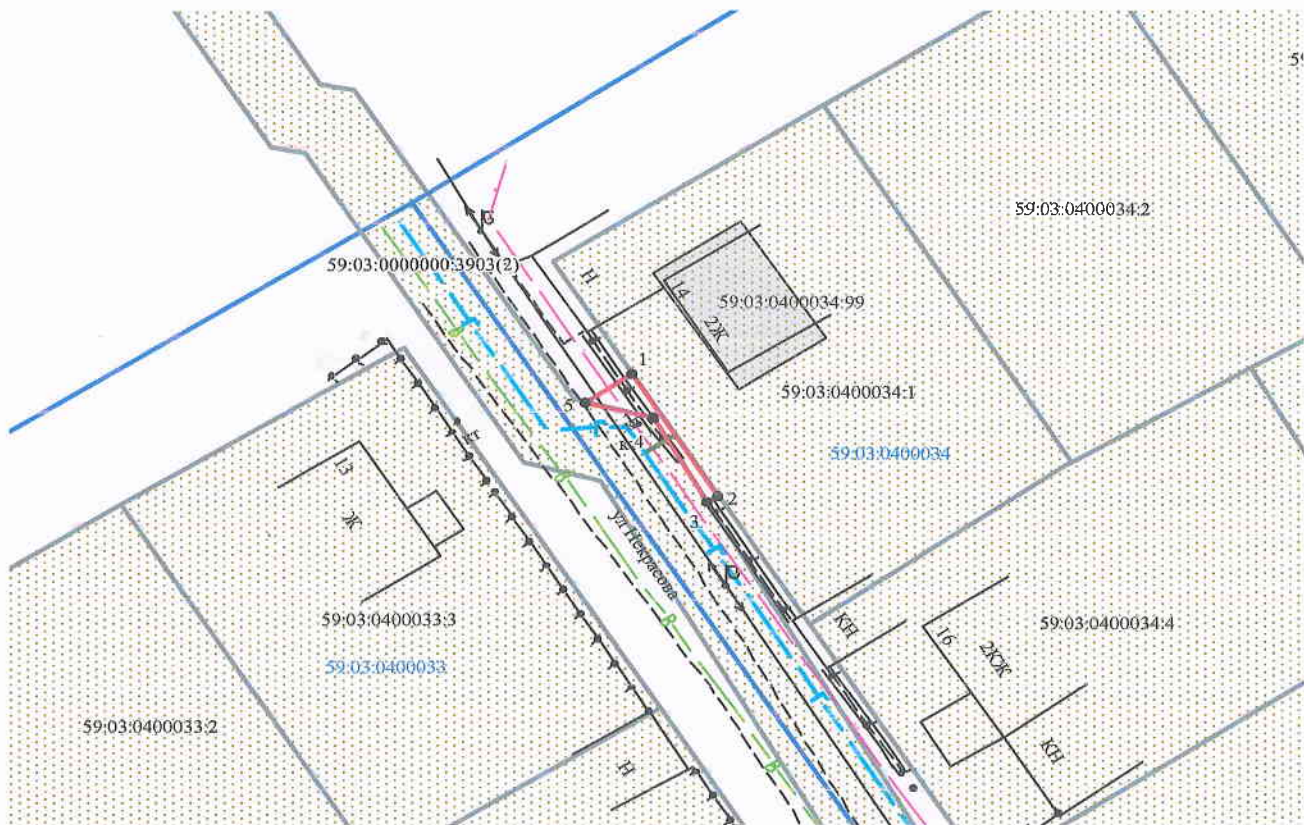

Масштаб 1:500

Заявитель /Т.А. Покидкина/

Верно

## Условные обозначения:

- граница предполагаемых к использованию земель
- граница учтенных земельных участков
- граница кадастрового квартала
- проектируемый газопровод
- существующий газопровод

59:03:0400034:1 кадастровый номер земельного участка  
59:03:0400034 номер кадастрового квартала

	МКС-59		Березники	
1	675590.04	2266761.06	4490.41	11372.36
2	675581.59	2266766.41	4481.93	11377.65
3	675581.15	2266765.71	4481.49	11376.95
4	675586.98	2266762.38	4487.35	11373.65
5	675588.15	2266758.06	4488.55	11369.34