

Схема предполагаемых к использованию земель или части земельного участка

Объект: газопровод в рамках реализации подключения (технологического присоединения) объекта капитального строительства

Местоположение: Пермский край, г. Березники, ул. Панфилова №№ 1,3,5,7,9; ул. Нахимова №№ 3,5,6,7,8,10,11,12,13,14,15,17,19 (подключение в районе дома 13 по ул. Нахимова)

Площадь земель или части земельного участка, кв.м **42**


Категория земель: земли населённых пунктов

Вид разрешенного использования: для строительства газопровода

Обозначение характерных точек границ	Координаты (МСК-59), м	
	X	Y
1	672199,31	2263776,10
2	672199,34	2263780,28
3	672189,32	2263777,27
4	672189,28	2263773,08

Описание границ смежных землепользователей:

от т.1 до т.2, земельный участок с кадастровым номером
от т. 3 до т. 4 59:03:0400125:429
от т.2 до т.3
от т.4 до т.1 земли общего пользования

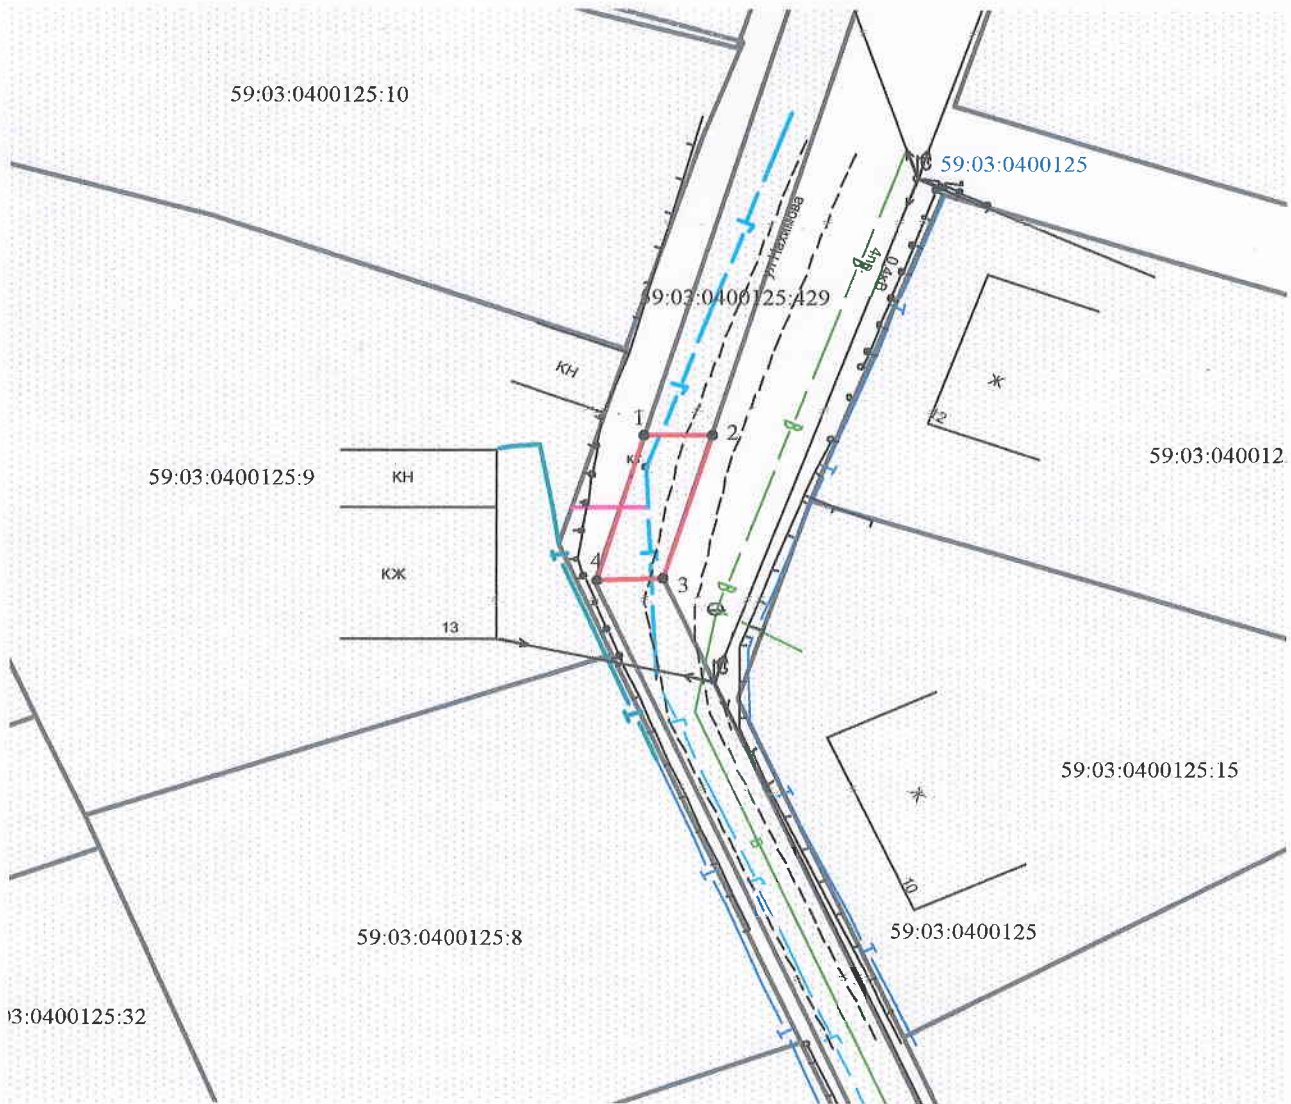

Масштаб 1:500

Заявитель Т.А. Покидкина

Верно

Условные обозначения:

- граница предполагаемых к использованию земель
- граница учтенных земельных участков
- граница кадастрового квартала
- проектируемый газопровод
- существующий газопровод

59:03:0400125:429 кадастровый номер земельного участка
59:03:0400125 номер кадастрового квартала

Каталог координат

Система координат: г. Березники

№	X	Y
1	1119.948	8364.543
2	1119.950	8368.723
3	1109.951	8365.645
4	1109.939	8361.455