

# Схема предполагаемых к использованию земель или части земельного участка


Объект: газопровод в рамках реализации подключения (технологического присоединения) объекта капитального строительства

Местоположение: Пермский край, г. Березники, северная часть Абрамово (подключение в районе дома 16 по улице Дальняя)

Площадь земель или части земельного участка, кв. м: 50

Категория земель: земли населенных пунктов

Вид разрешенного использования: для строительства газопровода

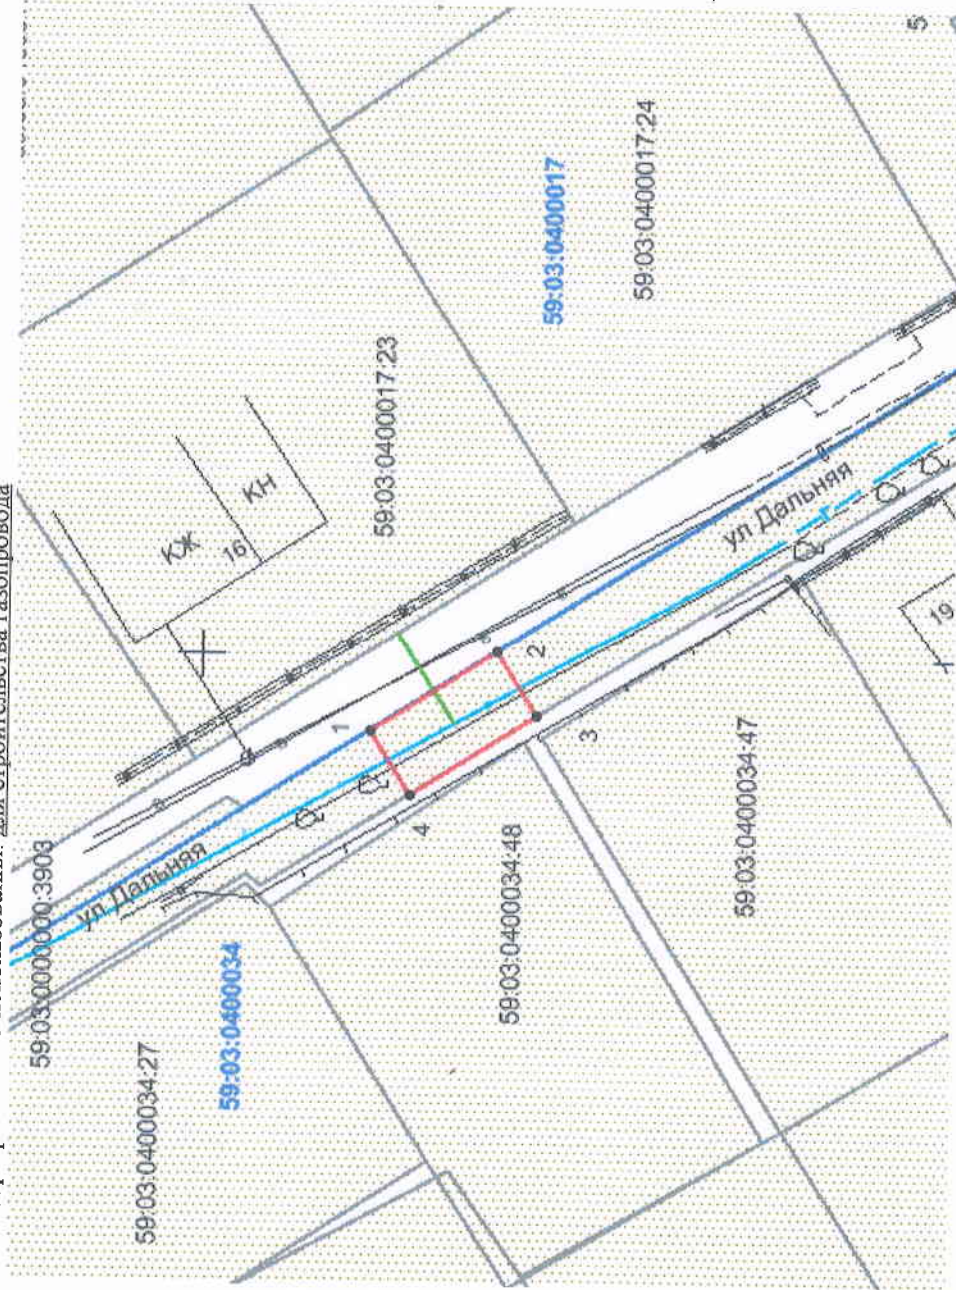

Масштаб 1:500

Описание границ смежных землепользователей:

- от т.1 до т.2, т.3 до т.4 - земли общего пользования
- от т.2 до т.3, т.4 до т.1 - граница участка с кадастровым № 59:03:0000000:3903

Обозначение характерных точек границ	Координаты, м (МСК-59)	
	X	Y
1	675638.89	2266895.01
2	675630.43	2266900.34
3	675627.78	2266896.10
4	675636.21	2266890.80

## Условные обозначения:

- граница предполагаемых к использованию земель;
- граница учтенных земельных участков;
- граница кадастрового квартала;
- проектируемый газопровод;
- существующий газопровод;
- обозначение кадастрового квартала;
- кадастровый номер земельного участка;

Заявитель Т.А. Покиджина Верно

### Каталог координат

Система координат: г. Березники

№	X	Y
1	4538.357	11506.632
2	4529.862	11511.904
3	4527.240	11507.647
4	4535.706	11502.404