

Схема предполагаемых к использованию земель или части земельного участка

Объект: газопровод в рамках реализации подключения (технологического присоединения) объекта капитального строительства
 Местоположение: Пермский край, г. Березники, ул. Макарова, в районе дома 52

Площадь земель или части земельного участка, кв.м.: 1600


Категория земель: земли населённых пунктов

Вид разрешенного использования: для строительства газопровода

Обозначение характерных точек границы	Координаты (МСК-59), м	
	X	Y
1	671718.91	2266322.52
2	671714.01	2266330.93
3	671712.35	2266329.91
4	671710.05	2266333.93
5	671701.52	2266329.05
6	671703.13	2266326.35
7	671701.23	2266325.21
8	671702.13	2266323.62
9	671682.27	2266312.05
10	671654.89	2266295.59
11	671609.57	2266267.27
12	671620.91	2266248.71
13	671619.20	2266234.30
14	671619.20	2266220.43
15	671627.57	2266219.91
16	671628.89	2266238.55
17	671630.20	2266252.70
18	671623.27	2266264.04
19	671631.73	2266269.33
20	671631.86	2266270.69
21	671631.89	2266271.08
22	671665.80	2266291.11
23	671688.46	2266304.50
24	671709.45	2266316.90

Описание границ смежных землепользователей:

- от т. 5 до т. 7 земельный участок с кадастровым номером 59:03:0400164:15
- от т. 15 до т. 16 земельный участок с кадастровым номером 59:03:0400160:29
- от т. 16 до т. 17, от т. 19, до т. 20 земельный участок с кадастровым номером 59:03:0400164:13
- от т. 22 до т. 23 земельный участок с кадастровым номером 59:03:0400160:26
- от т. 23 до т. 24 земельный участок с кадастровым номером 59:03:0400160:25
- от т. 1 до т. 5, от т. 7 до т. 15, от т. 24 до т. 1 земли общего пользования

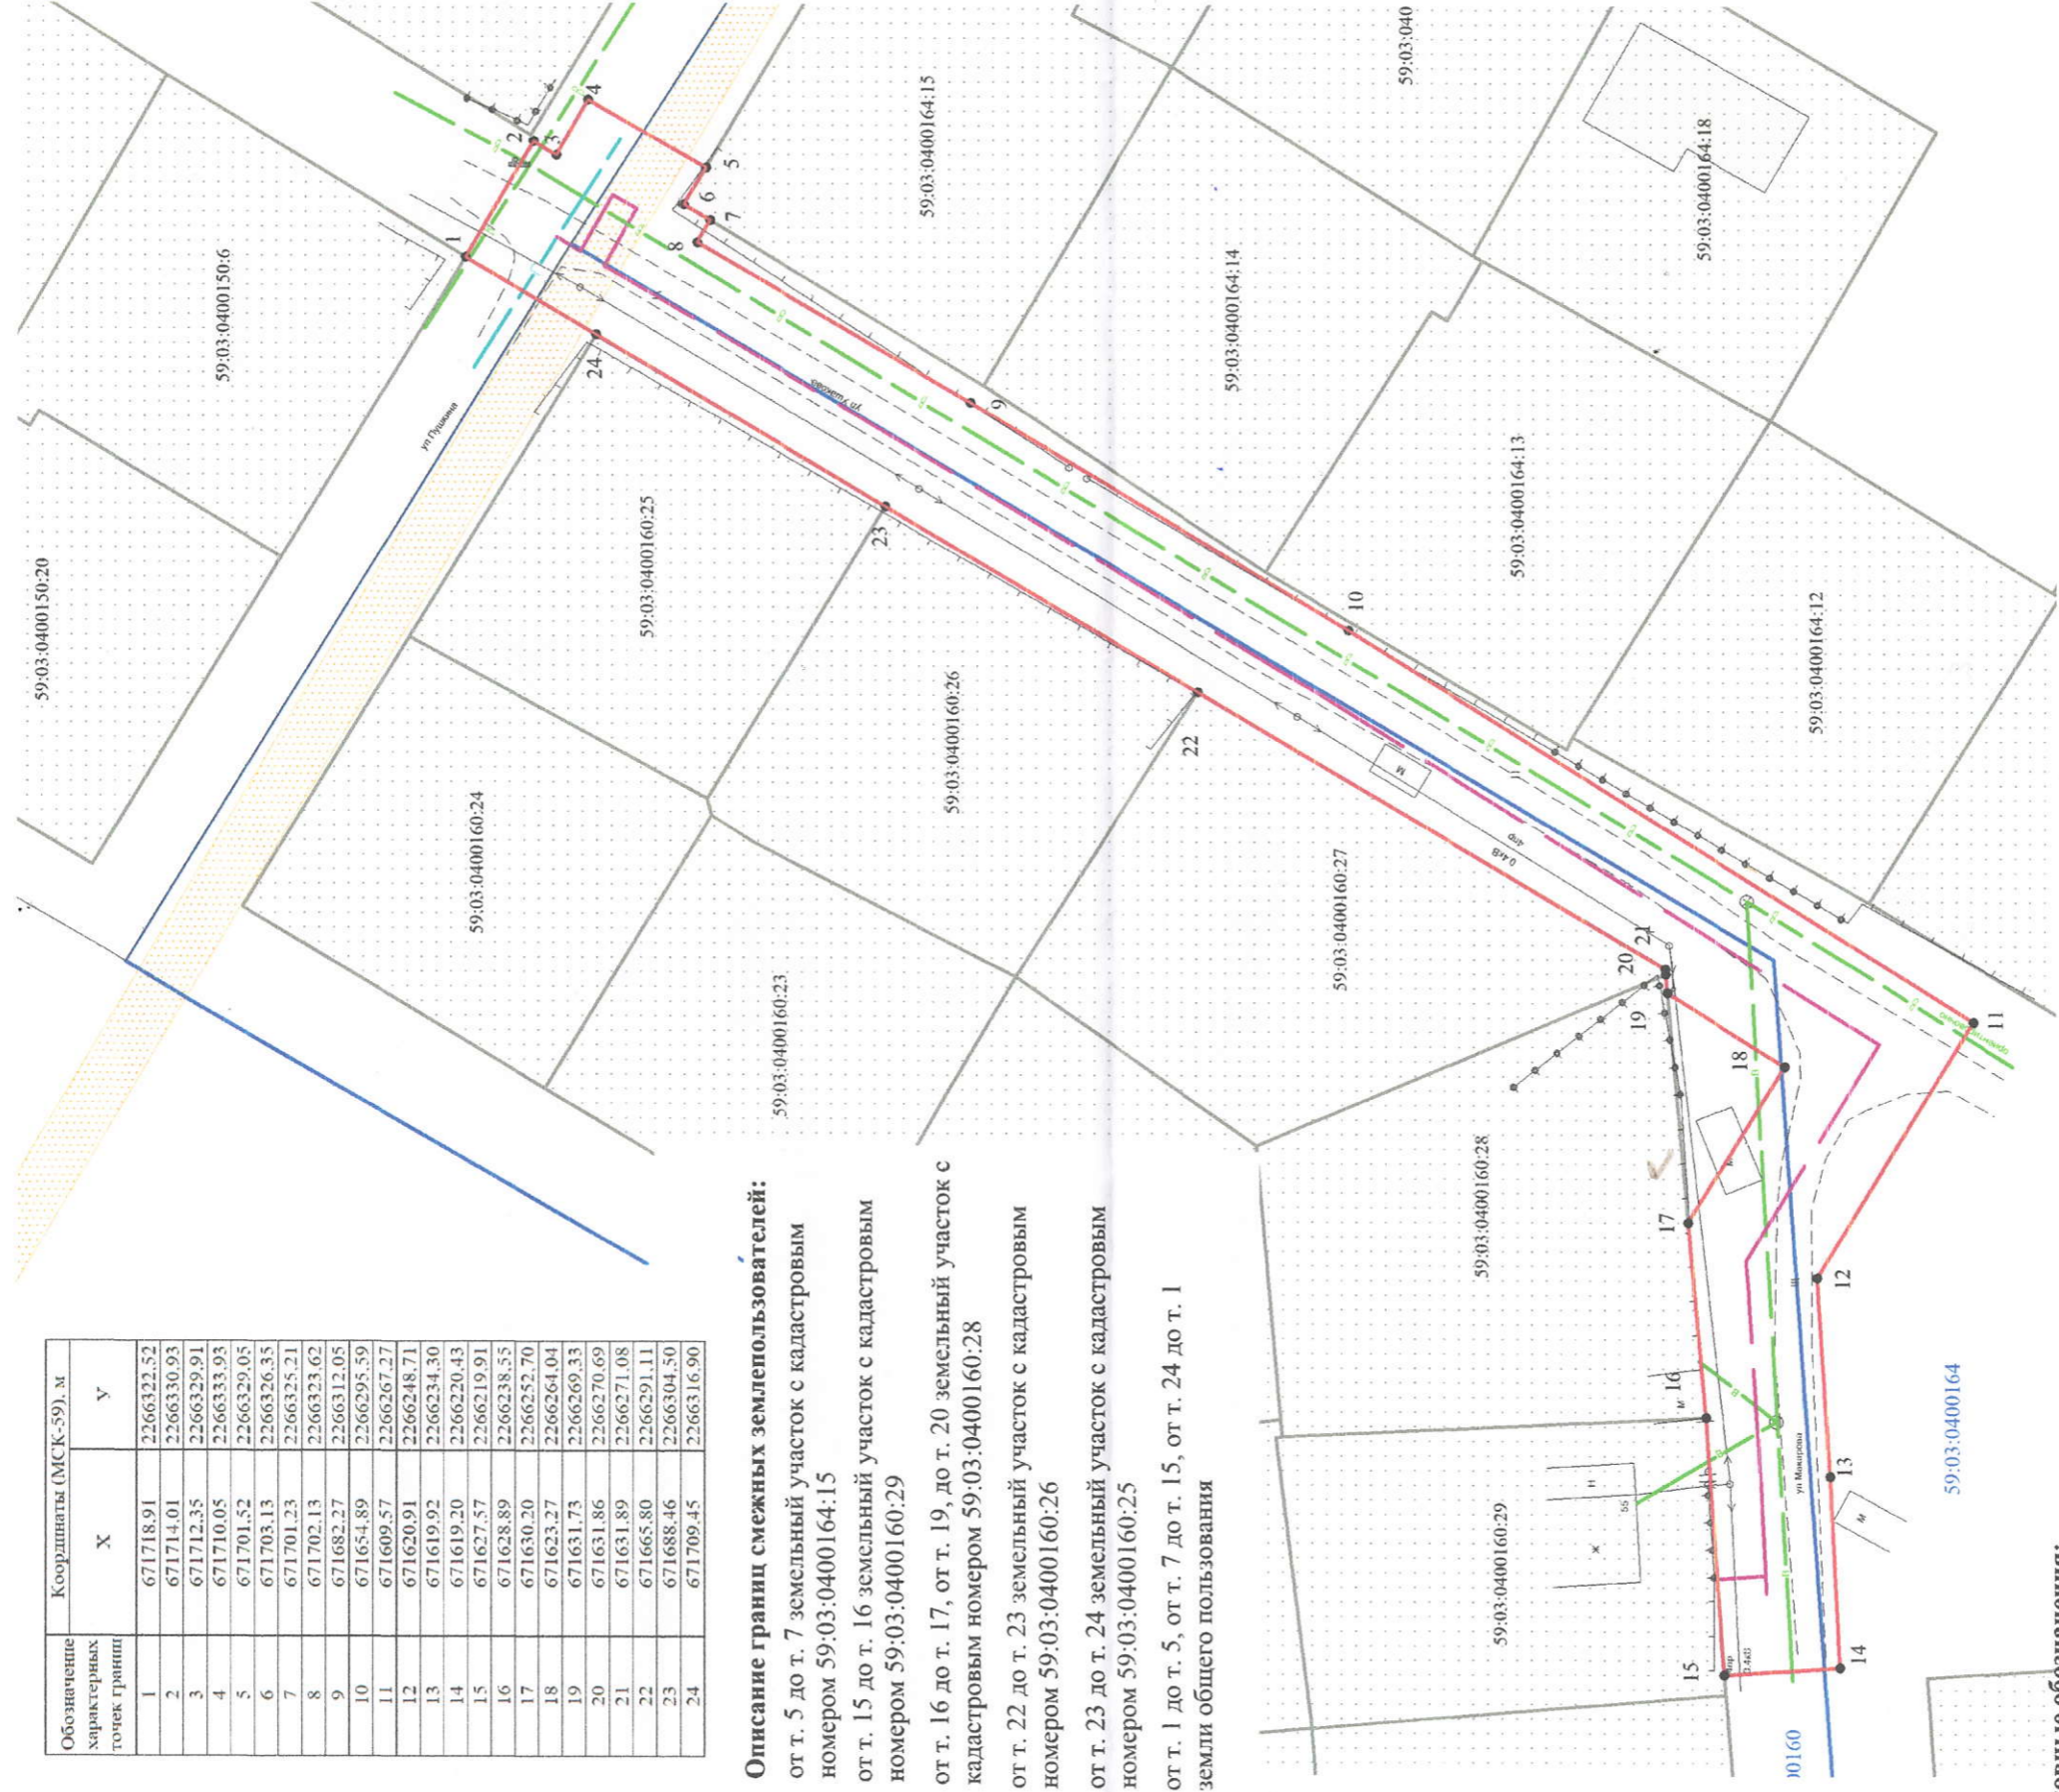

Условные обозначения:

- граница предполагаемых к использованию земель
- граница учтенных земельных участков
- граница кадастрового квартала
- проектируемый газопровод
- существующий газопровод
- 59:03:0400160:29 кадастровый номер земельного участка
- 59:03:0400164 номер кадастрового квартала

Масштаб 1:500

Заявитель: Т.А. Покидкина

Верно

Каталог координат

Система координат: г. Березники

№	X	Y
1	622.347	10907.654
2	617.390	10916.030
3	615.737	10914.999
4	613.410	10919.004
5	604.913	10914.066
6	606.541	10911.377
7	604.649	10910.224
8	605.560	10908.640
9	585.778	10896.936
10	558.510	10880.292
11	513.383	10851.666
12	524.848	10833.183
13	523.955	10818.767
14	523.329	10804.892
15	531.703	10804.429
16	532.897	10823.077
17	534.111	10837.236
18	527.104	10848.529
19	535.528	10853.876
20	535.649	10855.237
21	535.677	10855.627
22	569.450	10875.886
23	592.019	10889.428
24	612.925	10901.970