

Схема предполагаемых к использованию земель или части земельного участка

Объект: газопровода в рамках реализации подключения (технологического присоединения) объекта капитального строительства

Местоположение: Пермский край, г. Березники, ул. Некрасова, в районе дома 13

Площадь земель или части земельного участка, кв.м 37


Категория земель: земли населённых пунктов

Вид разрешенного использования: для строительства газопровода

Обозначение характерных точек границ	Координаты (МСК-59), м	
	X	Y
1	675585.52	2266750.91
2	675586.60	2266752.62
3	675583.99	2266754.28
4	675583.33	2266756.73
5	675582.69	2266759.07
6	675579.87	2266760.68
7	675577.07	2266756.25

Описание границ смежных землепользователей:

- от т.1 до т.2 земли общего пользования
- от т.6 до т.7
- от т.2 до т.6 земельный участок с кадастровым номером 59:03:0000000:3903
- от т.7 до т.1 земельный участок с кадастровым номером 59:03:0400033:3

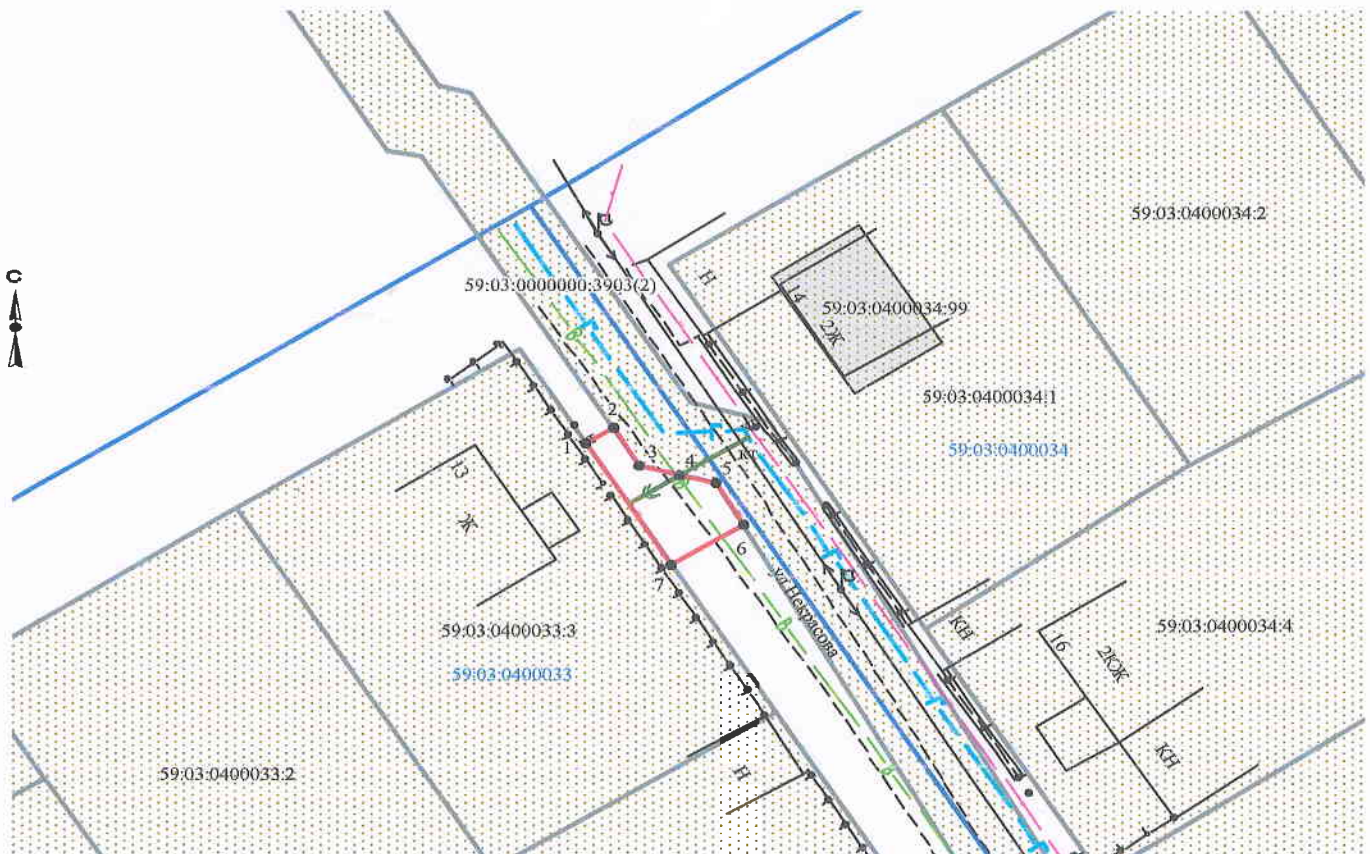

Масштаб 1:500

Заявитель _____ /Т.А. Покидкина/

Верно

Условные обозначения:

- граница предполагаемых к использованию земель
- граница учтенных земельных участков
- граница кадастрового квартала
- проектируемый газопровод
- существующий газопровод

59:03:0400033:3 кадастровый номер земельного участка
59:03:0400033 номер кадастрового квартала

	МСК-59		Березники	
1	675585.52	2266750.91	4485.96	11362.17
2	675586.60	2266752.62	4487.03	11363.89
3	675583.99	2266754.28	4484.41	11365.53
4	675583.33	2266756.73	4483.73	11367.98
5	675582.69	2266759.07	4483.08	11370.32
6	675579.87	2266760.68	4480.25	11371.91
7	675577.07	2266756.25	4477.48	11367.46